

LEGENDA

123	parcelní čísla
	hranice parcel
	vnitřní hranice
456	vlastnictví ČR s právem hospodařit s majetkem státu zastoupeného Správou železnic
567	vlastnictví ČD, a.s.
	hranice KÚ
	trvalý zábor pro Správu železnic
	trvalý zábor pro ostatní subjekty (např. ŘSD, obec)
	demolice
	dočasný zábor nad 1 rok
	služebnost
	dočasný zábor do 1 roku - ostatní vlastníci
	ÚMVŽST - částí parcel ČD navržené do Správy železnic
	dočasný zábor do 1 roku - vlastníci ČD, bude převedeno na Správu železnic
	ÚMVŽST - částí parcel ČD, které zůstávají ČD
	dočasný zábor do 1 roku - vlastníci ČD, zůstane ČD
	ÚMVŽST - částí parcel Správy železnic, které zůstávají Správě železnic
	ÚMVŽST - částí parcel Správy železnic navržené do ČD
	části parcel navržené pro trvalé vynětí ze ZPF
	části parcel navržené pro dočasné vynětí ze ZPF
	části parcel navržené pro trvalé vynětí z PUPFL
	části parcel navržené pro dočasné vynětí z PUPFL

11
674/3

4072/1

4072/2

11
717/1

407

NAVRHL, VYPRACOVAL
Ing. Jiří Naništa
Mgr. Kristýna Svobodová

K.ú. Lidečko
SO 06-81-01


MĚŘÍTKO: 1:500

PARC. Č. 4072/1

Státní hranice Slovenská republika (Střelná) – Vsetín (mimo) - konverze

LEGENDA

- 123 parcelní čísla
- hranice parcel
- 456 vnitřní hranice
- 567 vlastnické ČR s právem hospodařit s majetkem státu zastoupeného Správou železnic
- vlastnické ČR, a.s.
- hranice KÚ
- trvalý zábor pro Správu železnic
- trvalý zábor pro ostatní subjekty (např. ŘSD, obec)
- demolice
- dočasný zábor nad 1 rok
- služebnost
- dočasný zábor do 1 roku - ostatní vlastníci
- ÚMVŽST - částí parcel ČR navržené do Správy železnic
- dočasný zábor do 1 roku - vlastníci ČR, bude převedeno na Správu železnic
- ÚMVŽST - částí parcel ČR, které zůstávají ČR
- dočasný zábor do 1 roku - vlastníci ČR, zůstane ČR
- ÚMVŽST - částí parcel Správy železnic, které zůstávají Správě železnic
- ÚMVŽST - částí parcel Správy železnic navržené do ČR
- částí parcel navržené pro trvalé vynětí ze ZPF
- částí parcel navržené pro dočasné vynětí ze ZPF
- částí parcel navržené pro trvalé vynětí z PUPFL
- částí parcel navržené pro dočasné vynětí z PUPFL

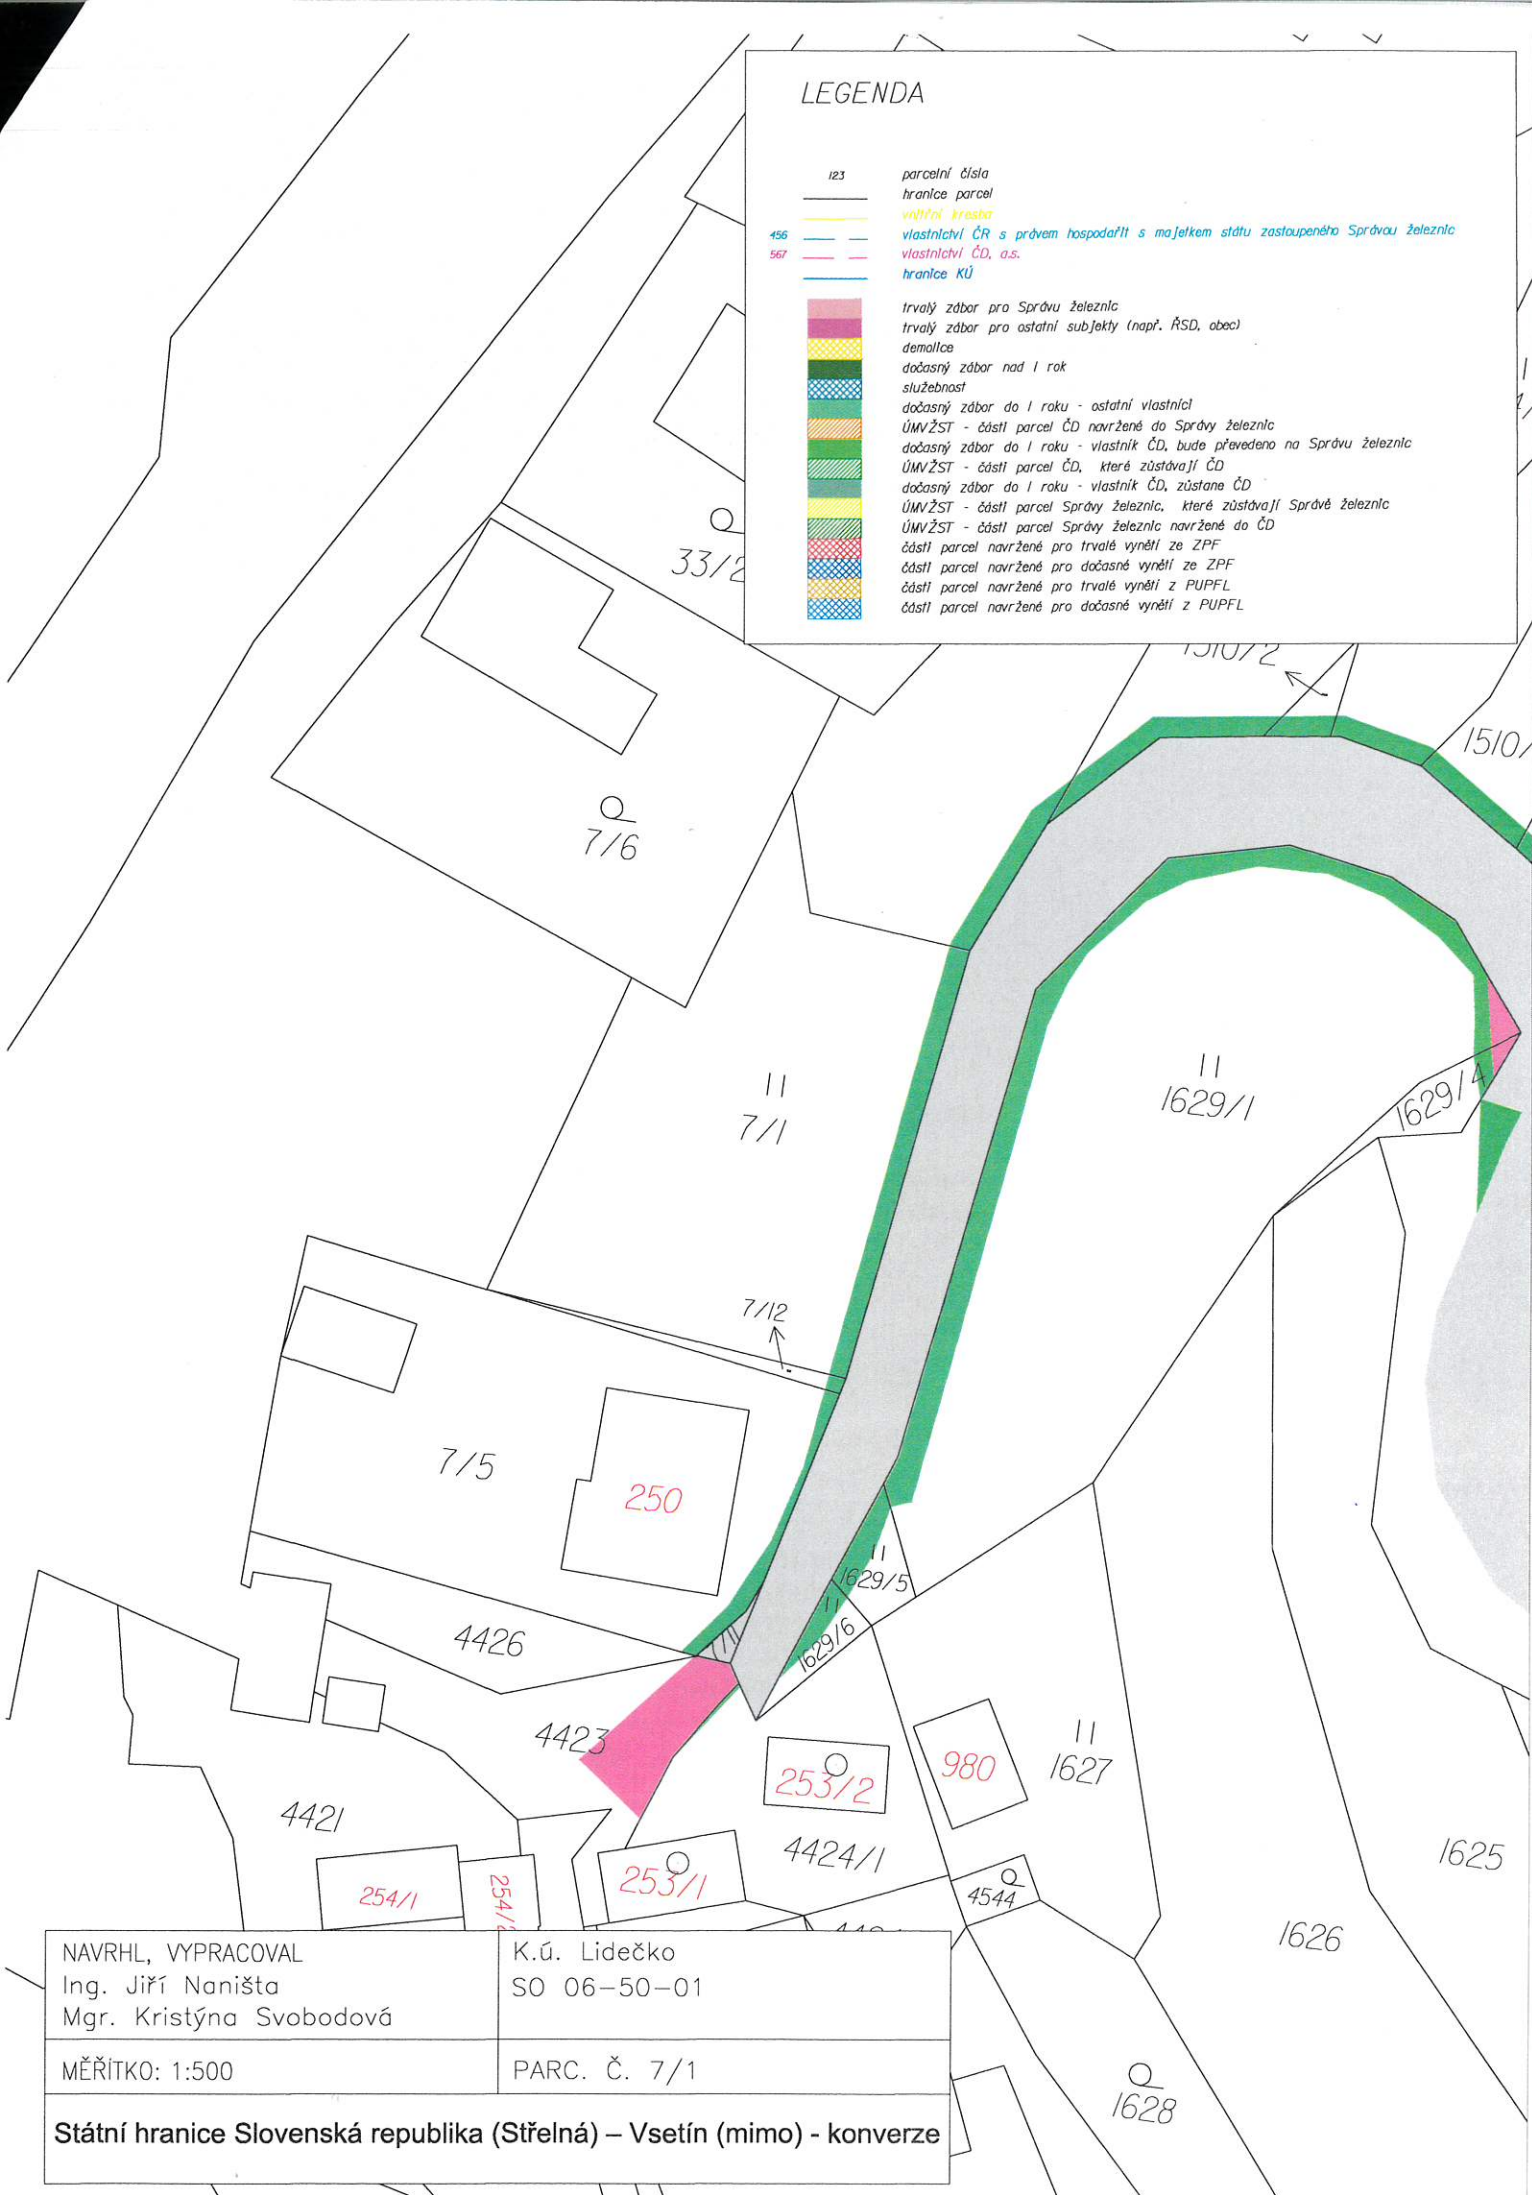

NAVRHL, VYPRACOVAL
Ing. Jiří Naništa
Mgr. Kristýna Svobodová

K.ú. Lidečko
SO 06-50-01

MĚŘÍTKO: 1:500

PARC. Č. 7/1

Státní hranice Slovenská republika (Střelná) – Vsetín (mimo) - konverze