



Sanace nestabilního úseku Valašská Polanka - Horní Lideč  
v km 20,019 - 21,248

Návrh dočasného sjezdu ze silnice I/57

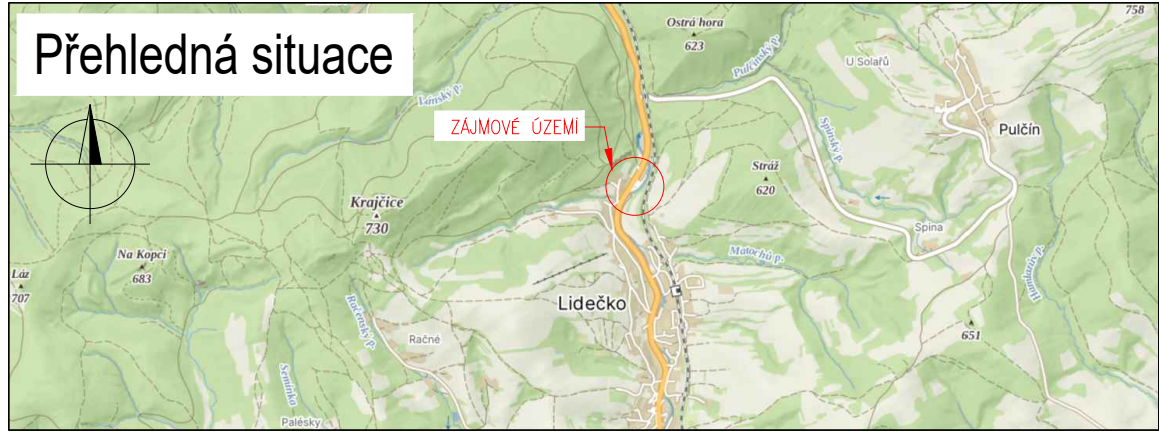


VZOROVÝ ŘEZ NAPOJENÍ SAMOSTATNÉHO SJEZDU

M 1:50

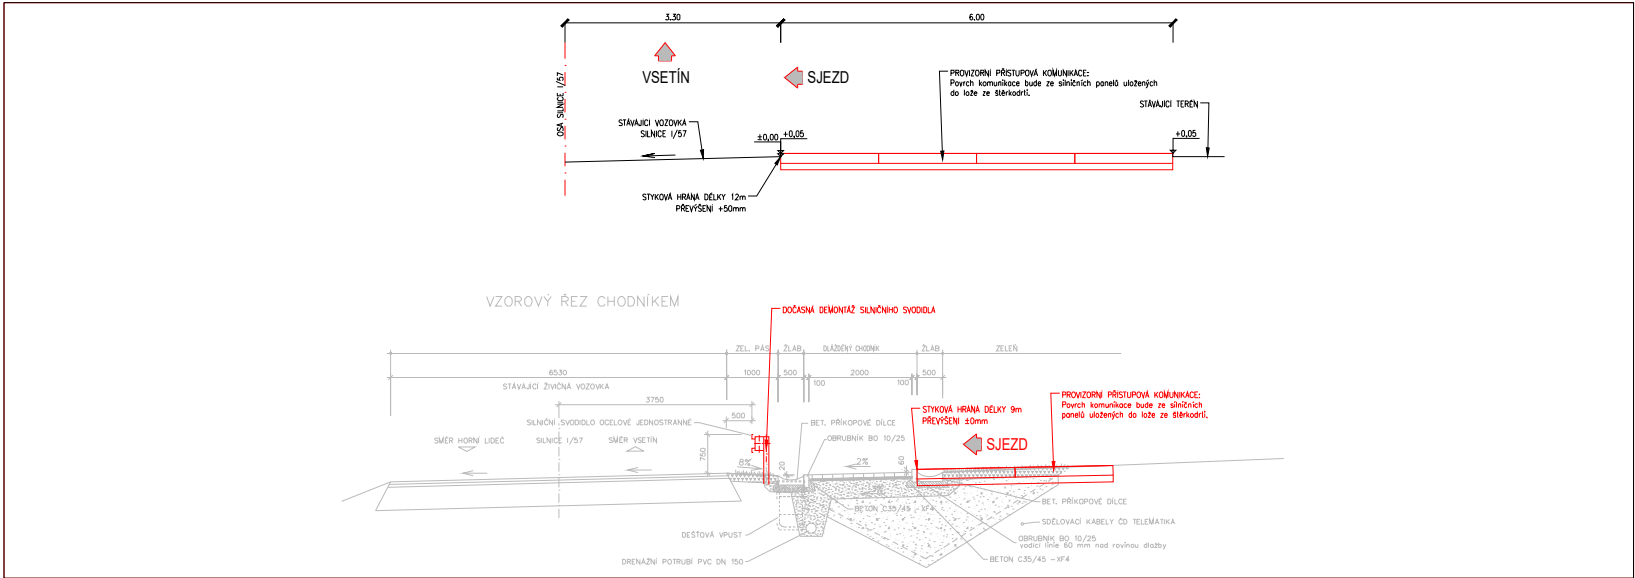

Situace dočasného sjezdu  
M 1:500

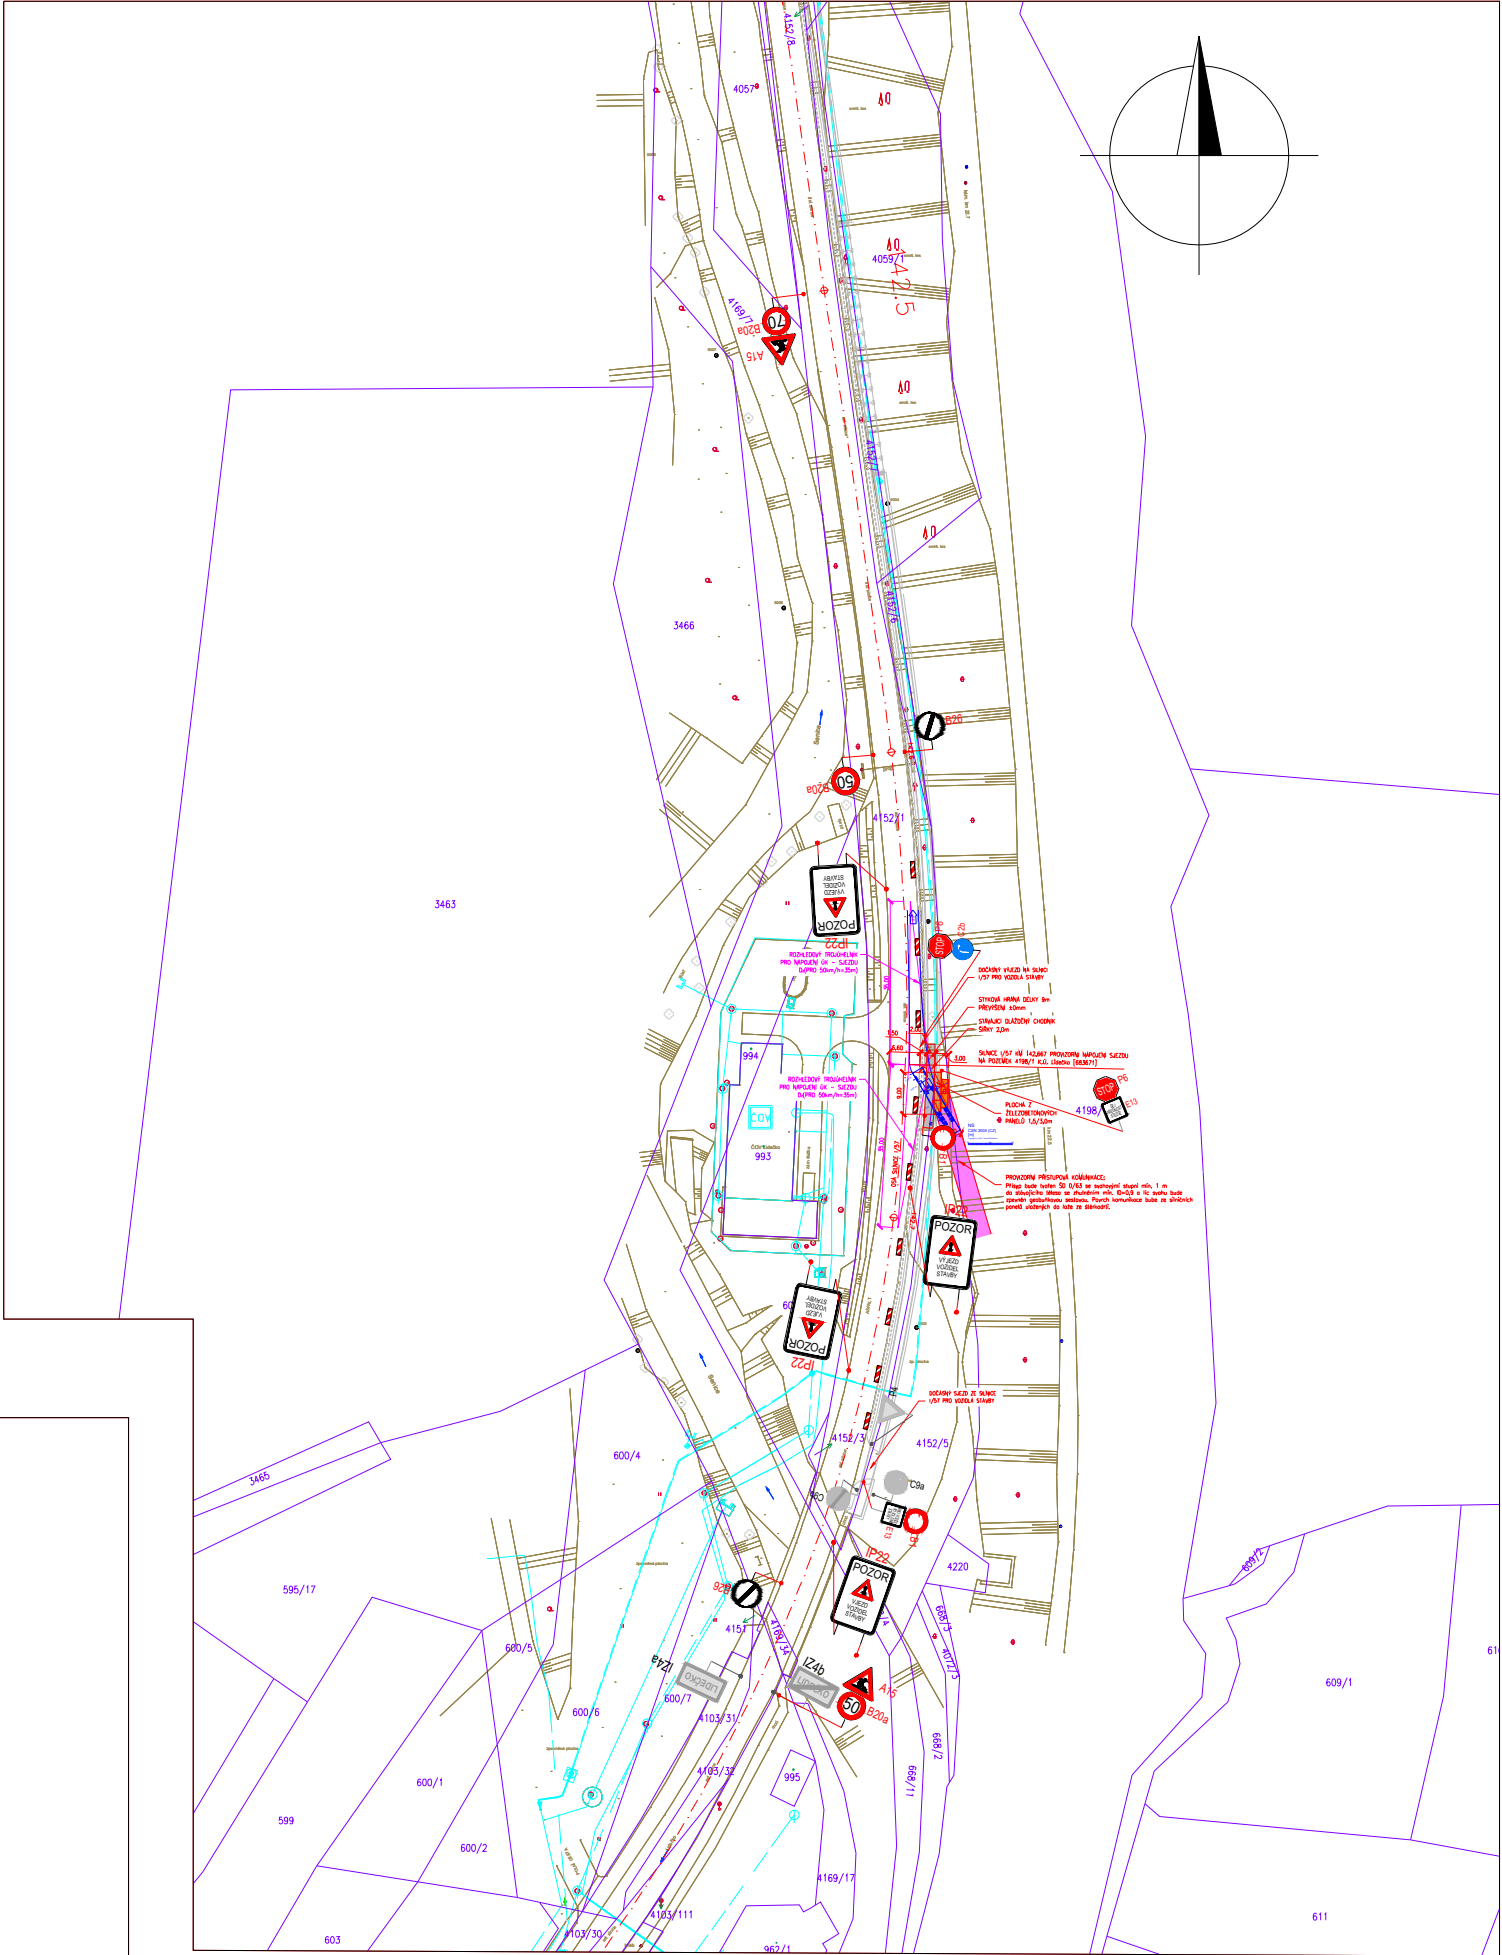

|                |                                                                |                  |               |
|----------------|----------------------------------------------------------------|------------------|---------------|
| OBJEDNATEL:    | RATAELA, a.s.                                                  | <b>ROAD MARK</b> |               |
| NÁZEV ZAKÁZKY: | SANACE NESTABILNÍHO ÚSEKU VAL.POLANKA-H.LIDEČ KM 20.019-21.248 | KRESLIL:         | Bc. Jan ŠVARC |
| NÁZEV OBJEKTU: | PŘECHODNÁ ÚPRAVA PROVOZU                                       | DATUM:           | 01/2026       |
| NÁZEV VÝKRESU: | DOČASNÝ SJEZD+DIO                                              | FORMÁT:          | 3x A4         |
|                |                                                                | STUPEŇ:          | TP            |
|                |                                                                | Č.ZAKÁZKY:       | 25ZAK410      |
|                |                                                                | Č.VÝKRESU:       | 01            |