




Sanace nestabilního úseku Valašská Polanka - Horní Lideč
v km 20,019 - 21,248
Návrh dočasného sjezdu ze silnice I/57

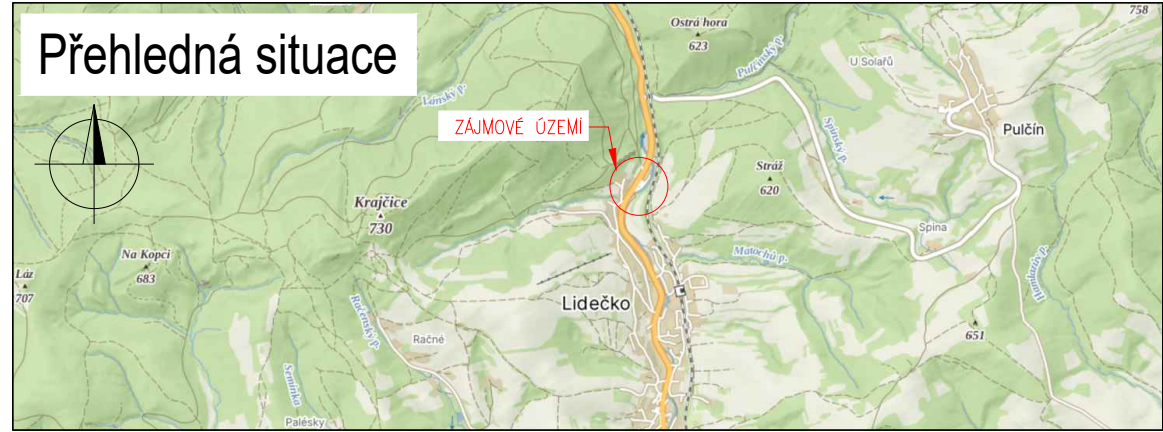

VZOROVÝ ŘEZ NAPOJENÍ SAMOSTATNÉHO SJEZDU
M 1:50

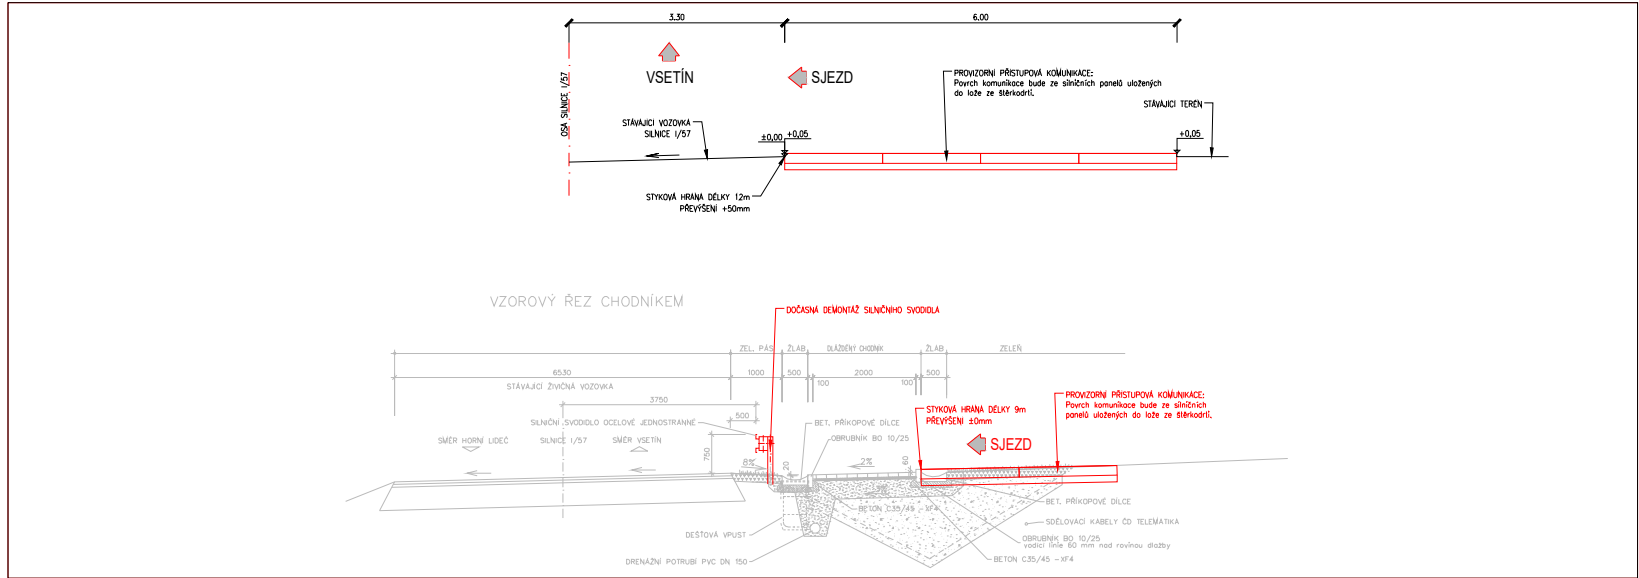

Situace dočasného sjezdu
M 1:500

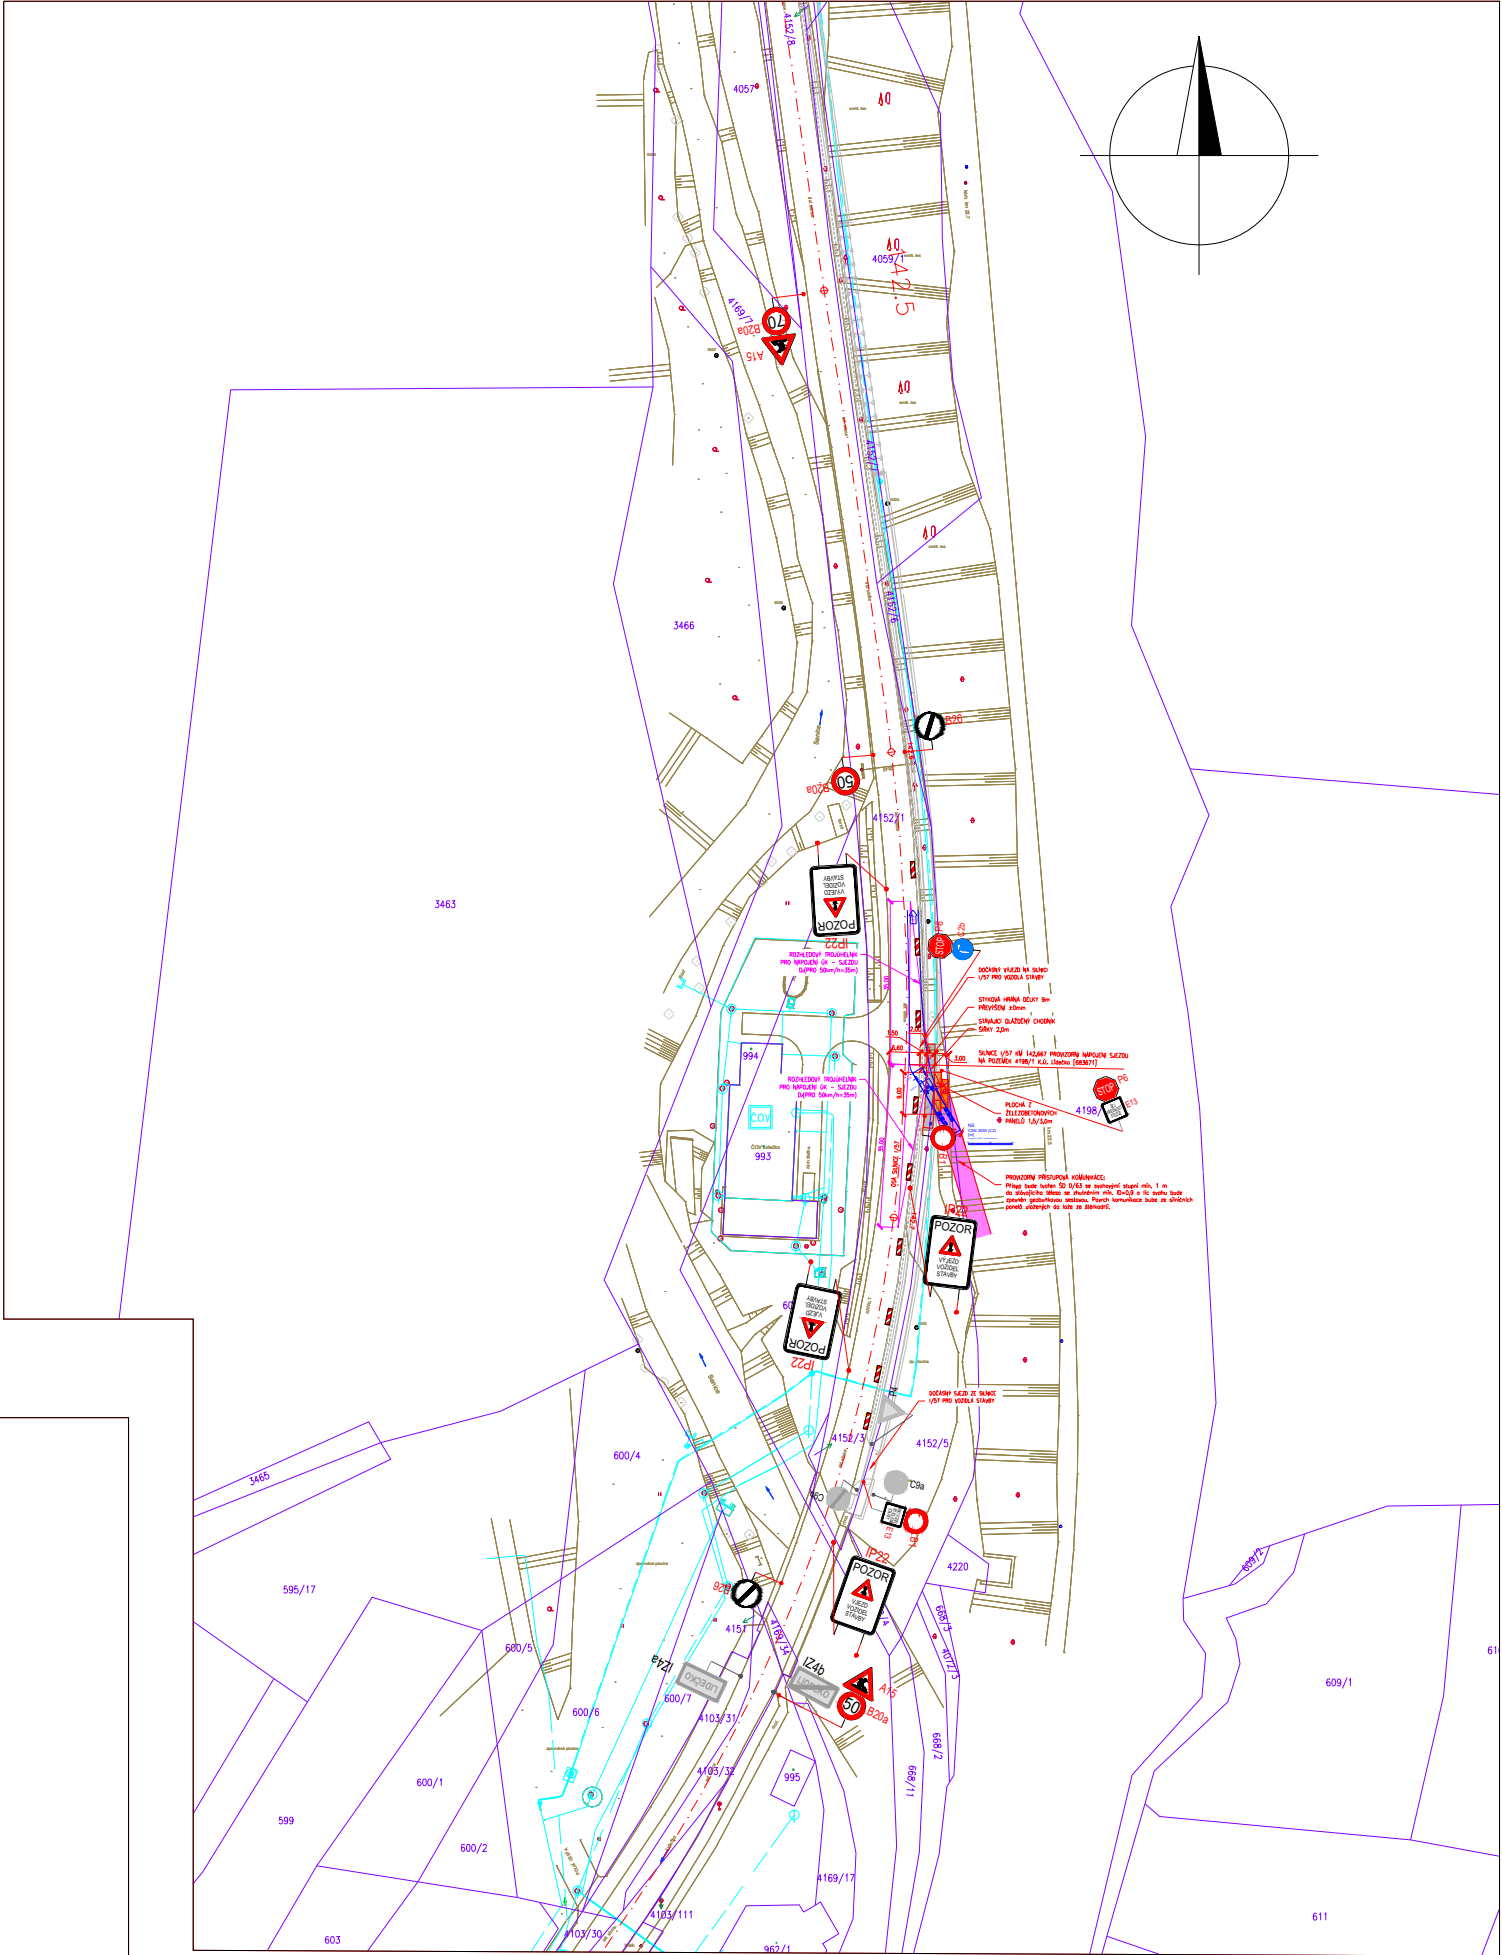

OBJEDNATEL:	RATAELA, a.s.	ROAD MARK
NÁZEV ZAKÁZKY:	SANACE NESTABILNÍHO ÚSEKU VAL.POLANKA-H.LIDEČ KM 20.019-21.248	KRESLIL: Bc. Jan ŠVARC
NÁZEV OBJEKTU:	PŘECHODNÁ ÚPRAVA PROVOZU	DATUM: 01/2026
NÁZEV VÝKRESU:	DOČASNÝ SJEZD+DIO	FORMÁT: 3x A4
		STUPEŇ: TP
		Č.ZAKÁZKY: 25ZAK410
		Č.VÝKRESU: 01