



PŘECHODNÉ DOPRAVNÍ ZNAČENÍ


ETAPA 1–FRÉZ, OBNOVA POVRCHU

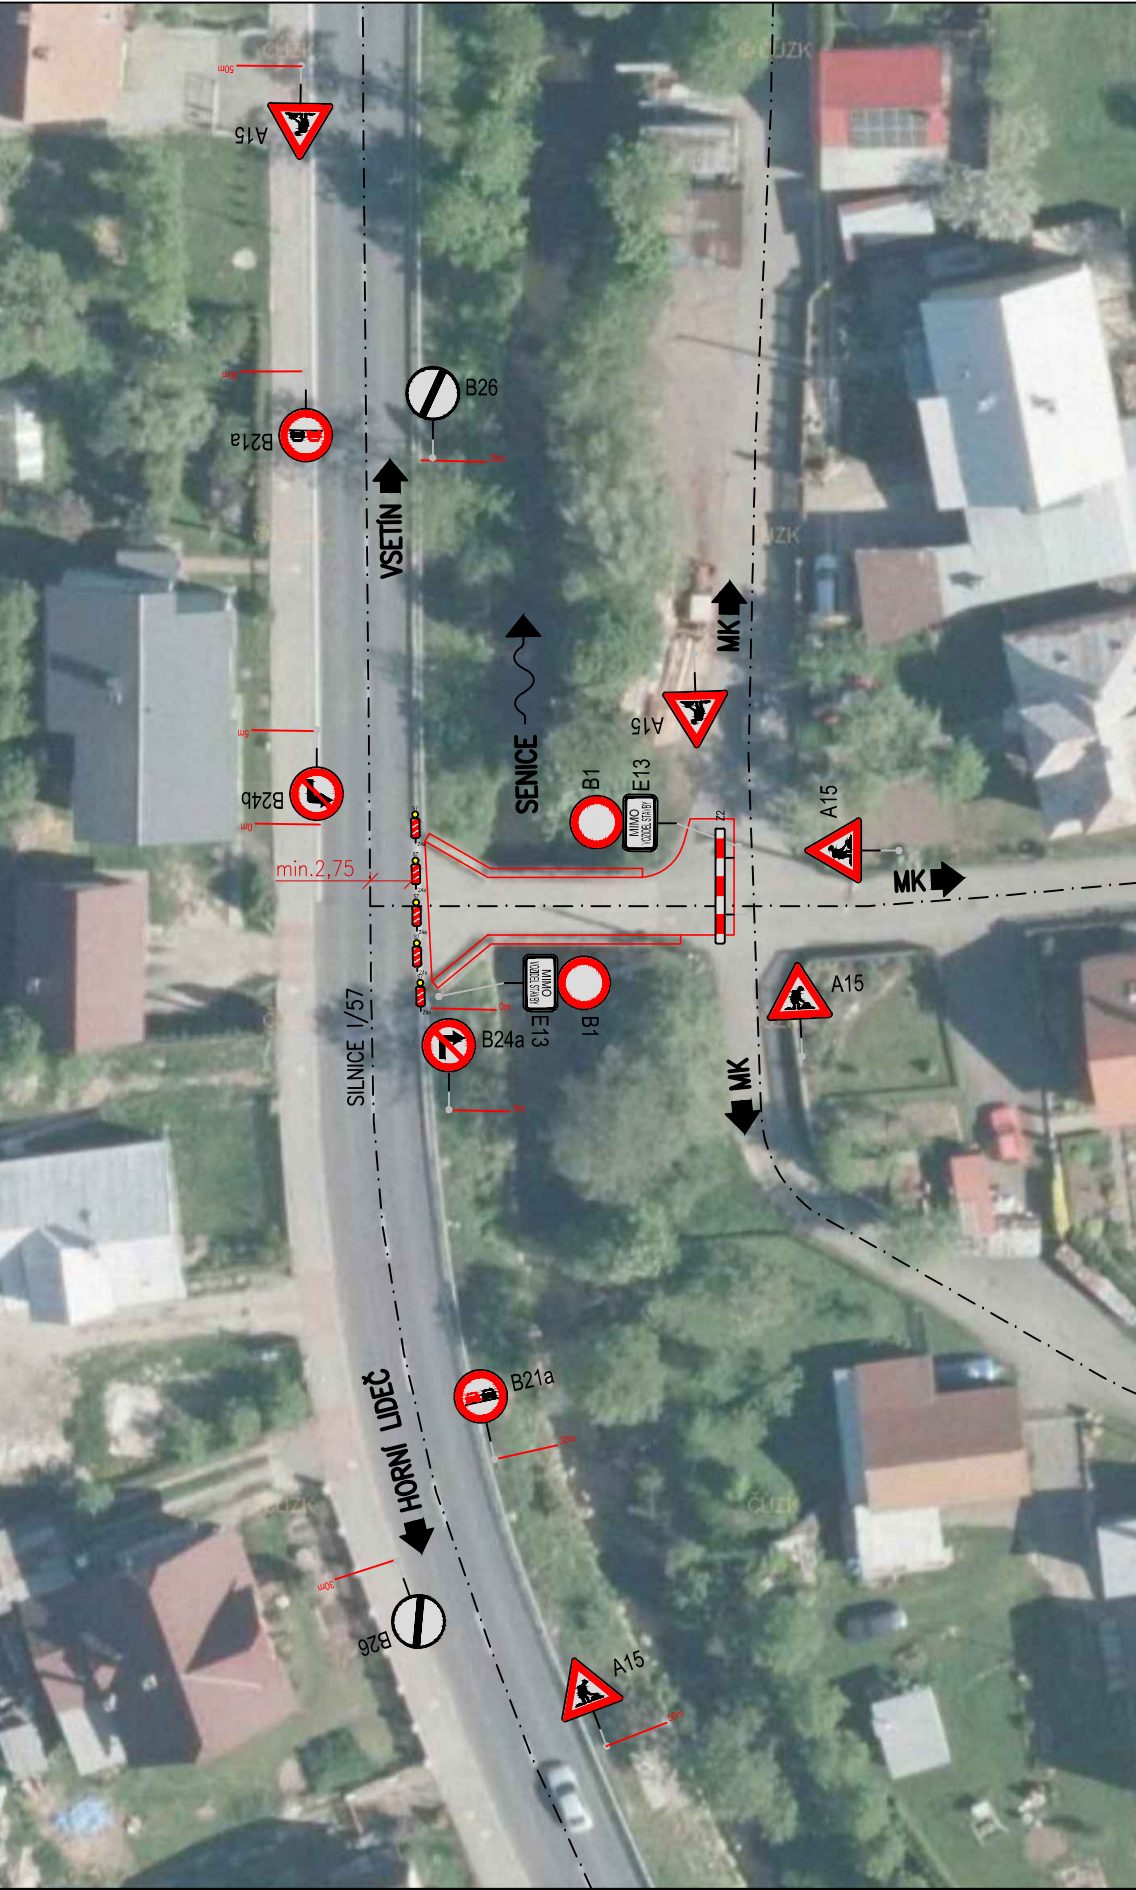


ETAPA 2–OPRAVA ŘÍMS A ZÁBRADLÍ

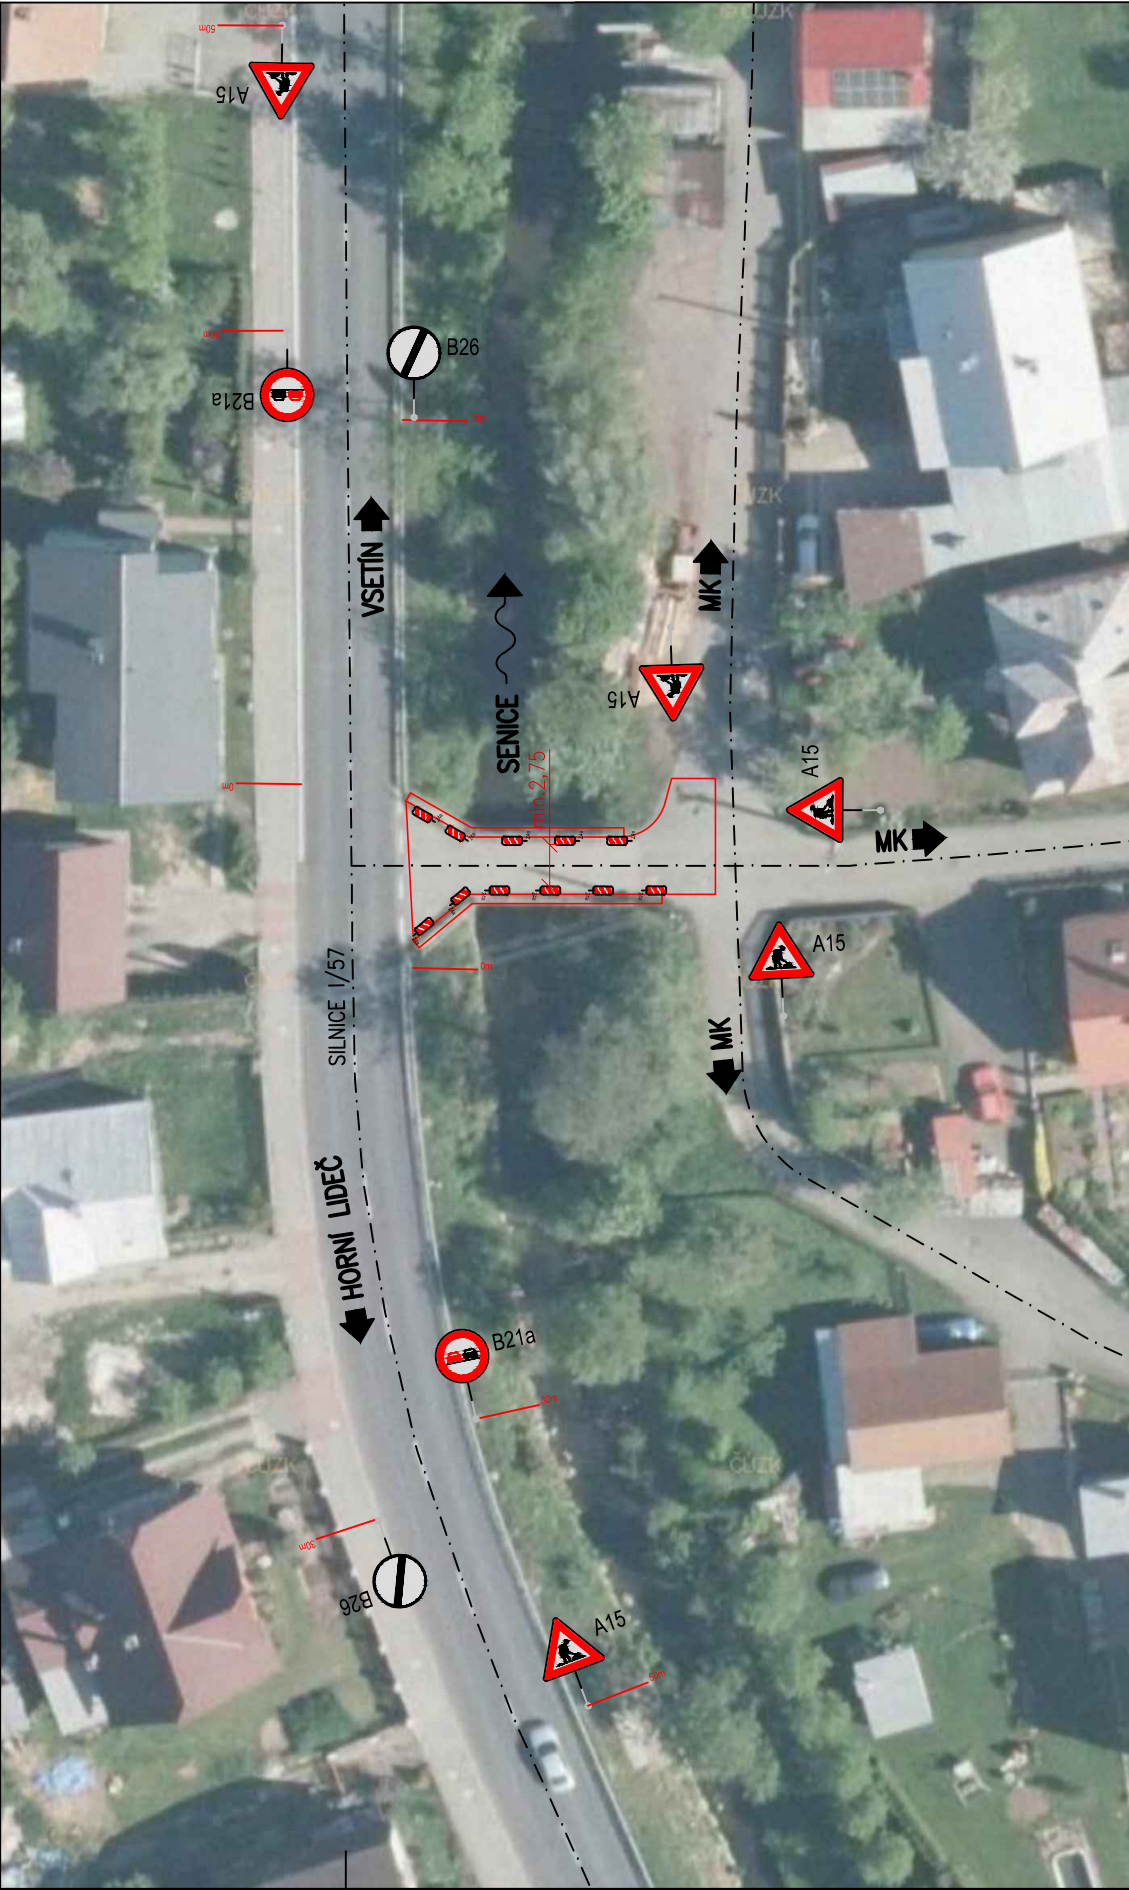

SITUACE ŠIRŠÍCH VZTAHŮ

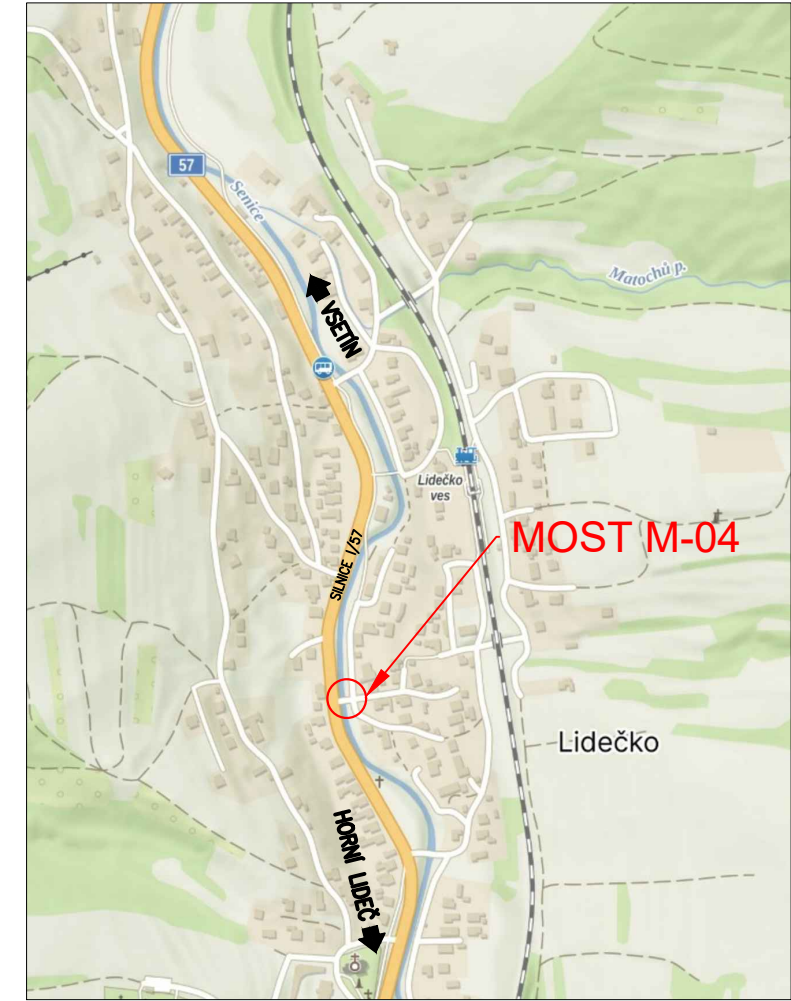

SCHEMA OBJÍZDNÉ TRASY

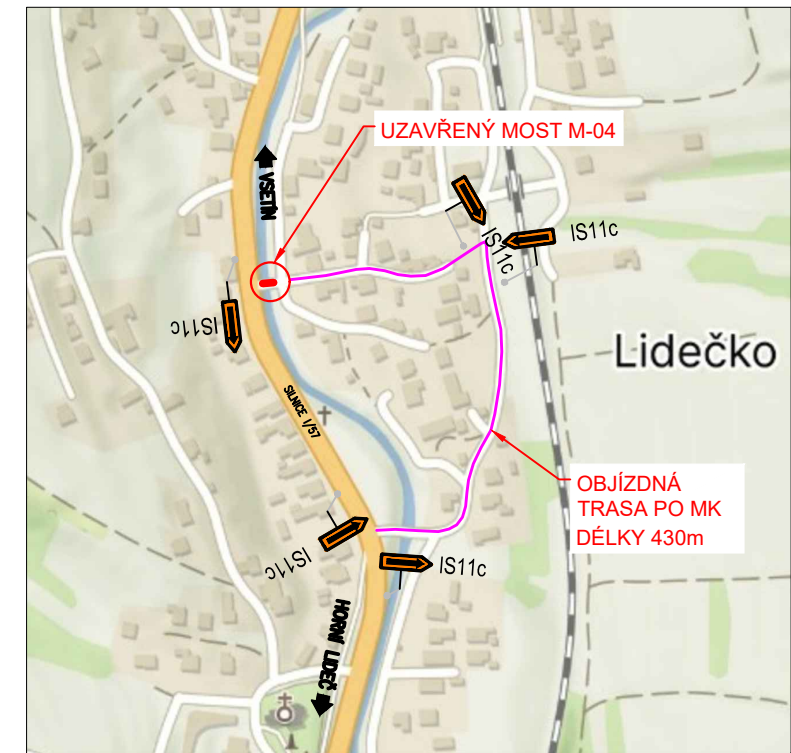

POZNÁMKA:

- ETAPA 1– FRÉZOVÁNÍ STÁVAJÍCÍHO KRYTU (MAX. 1 DEN)
 - ASFALTOVÁNÍ NOVÉHO KRYTU (MAX. 1 DEN)
 - V PŘÍPADĚ, ŽE DOJDE V DŮSLEDKU UMÍSTĚNÍ STAVENIŠTNÍ TECHNIKY KE ZHORŠENÍ ROZHLEDOVÝCH POMĚRŮ, BUDE PROVOZ USMĚŘOVÁN ŘÁDNĚ OZNAČENÝMI A POUČENÝMI PRACOVNÍKY STAVBY
 - DOPRAVNÍ OBSLUŽNOST ÚZEMÍ DOTČENÉHO UZAVÍRKOU BUDE ZAJIŠTĚNA OBJÍZDKOU PO MÍSTNÍCH KOMUNIKACÍCH
- ETAPA 2– DEMOLICE STÁVAJÍCÍCH ŘÍMS MOSTU, BETONÁŽ NOVÝCH ŘÍMS MOSTU
 - OSAZENÍ ZÁBRADLÍ, DOKONČOVACÍ PRÁCE
 - BUDE ZAJIŠTĚN PRŮJEZD ŠÍŘKY MIN. 2,75m
 - STAVEBNÍ ČINNOST BUDE PROBÍHAT Z POMOCNÉ KONSTRUKCE Z VNĚJŠÍ STRANY ŘÍMS

VYPRACOVAL	PETR JERÁBEK	PROJEKTANT	PETR JERÁBEK
KONTROLOVAL	ING. MARTIN MYNÁŘIK	HOŠŤÁLKOVÁ 316, 756 22 HOŠŤÁLKOVÁ	
ZODPOVĚDNÝ PROJEKTANT	PETR JERÁBEK	IČO: 21661961	
MÍSTO STAVBY	k.ú. LIDEČKO		
INVESTOR: OBEC LIDEČKO	LIDEČKO 467, 756 15 LIDEČKO	STUPEŇ	
ZHOTOVITEL: OBA-MONT s.r.o.	LAČNOV 266, 756 12 HORNÍ LIDEČ	DATUM	09/2025
NÁZEV STAVBY	OPRAVA MOSTU M-04 PŘES POTOK SENICE V OBCI LIDEČKO	FORMÁT	3xA4
		MĚŘÍTKO	
		Č. ZAKÁZKY	
NÁZEV PROJEKTOVÉ ČÁSTI		ČÁST	OBJEKT
NÁZEV OBJEKTU		PARÉ	
NÁZEV PŘÍLOHY	PŘECHODNÉ DOPRAVNÍHO ZNAČENÍ	Č.	Č. PŘÍLOHY
			1