


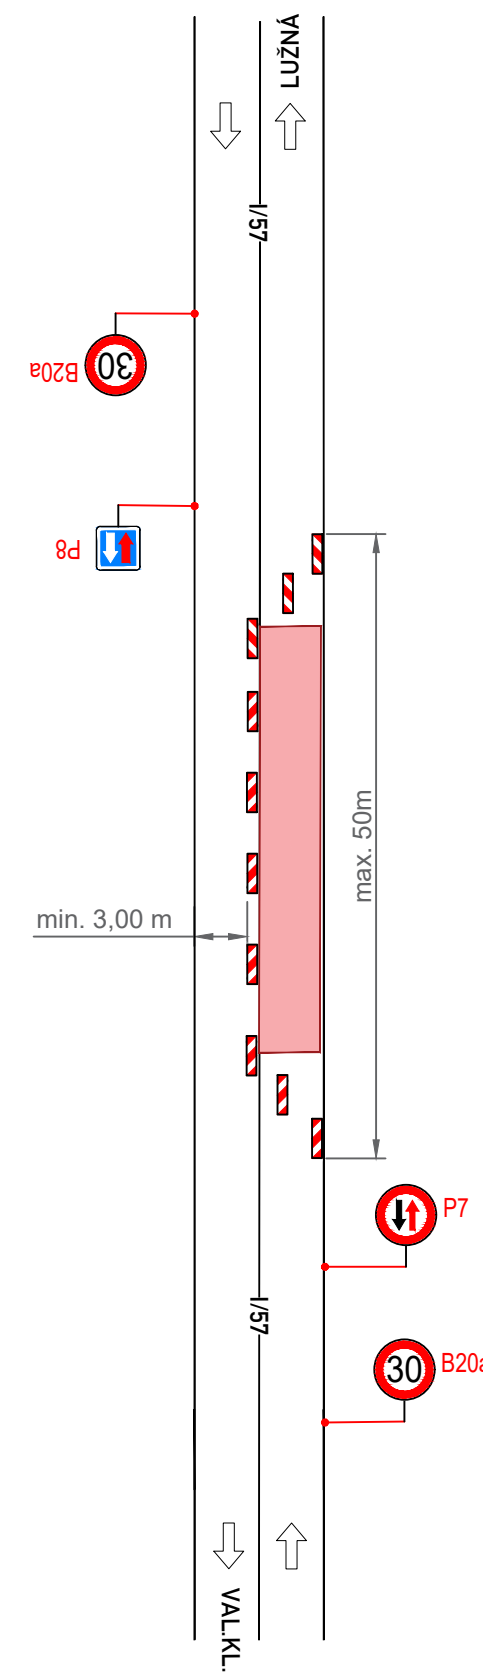


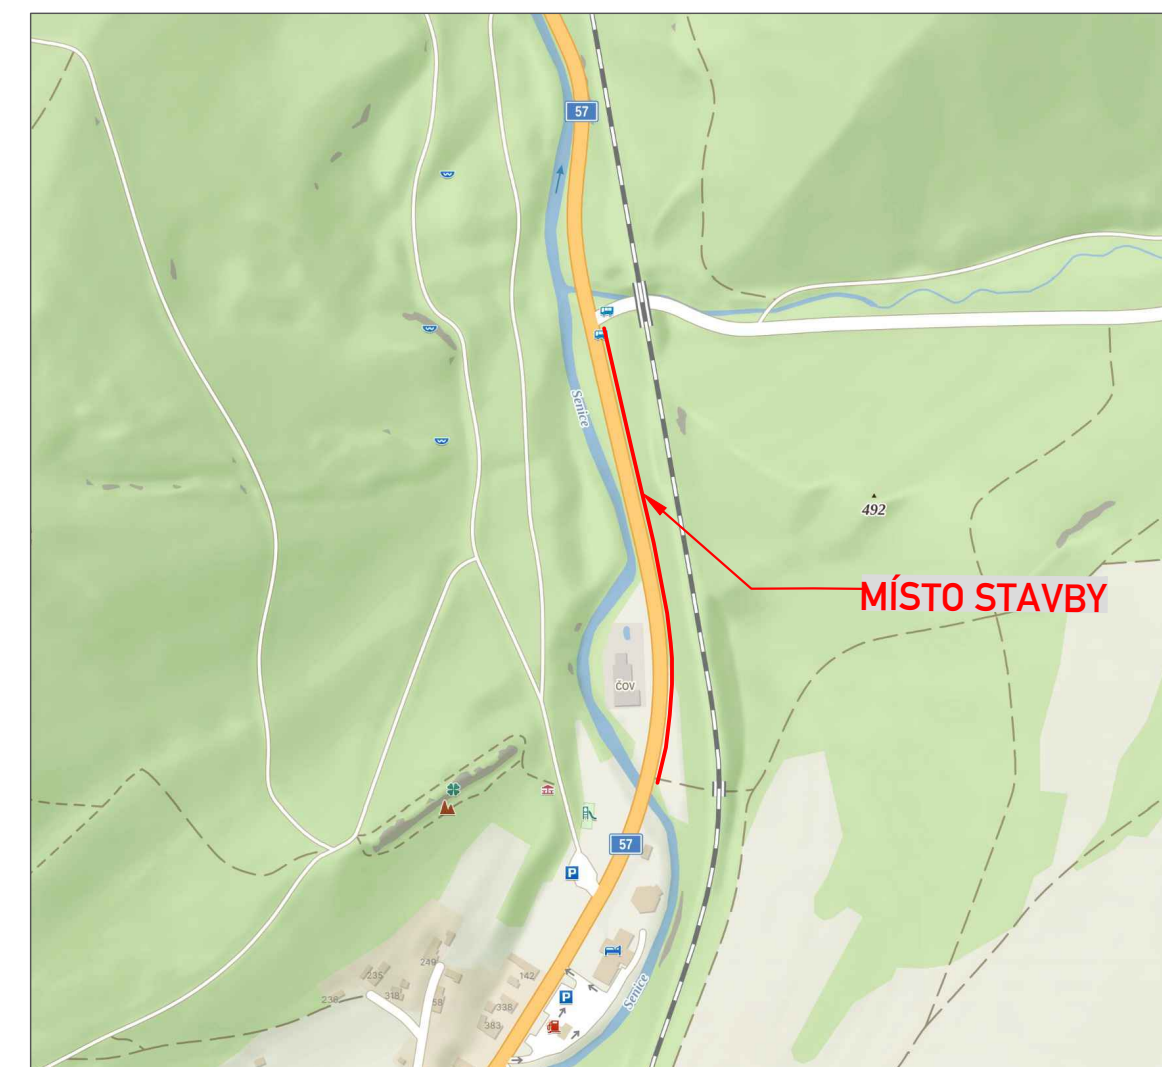

**PŘECHODNÁ ÚPRAVA PROVOZU  
LOKÁLNĚ V ÚSEKU STAVBY.  
POHYBLIVÉ PRAC.MÍSTO DO 50m.**

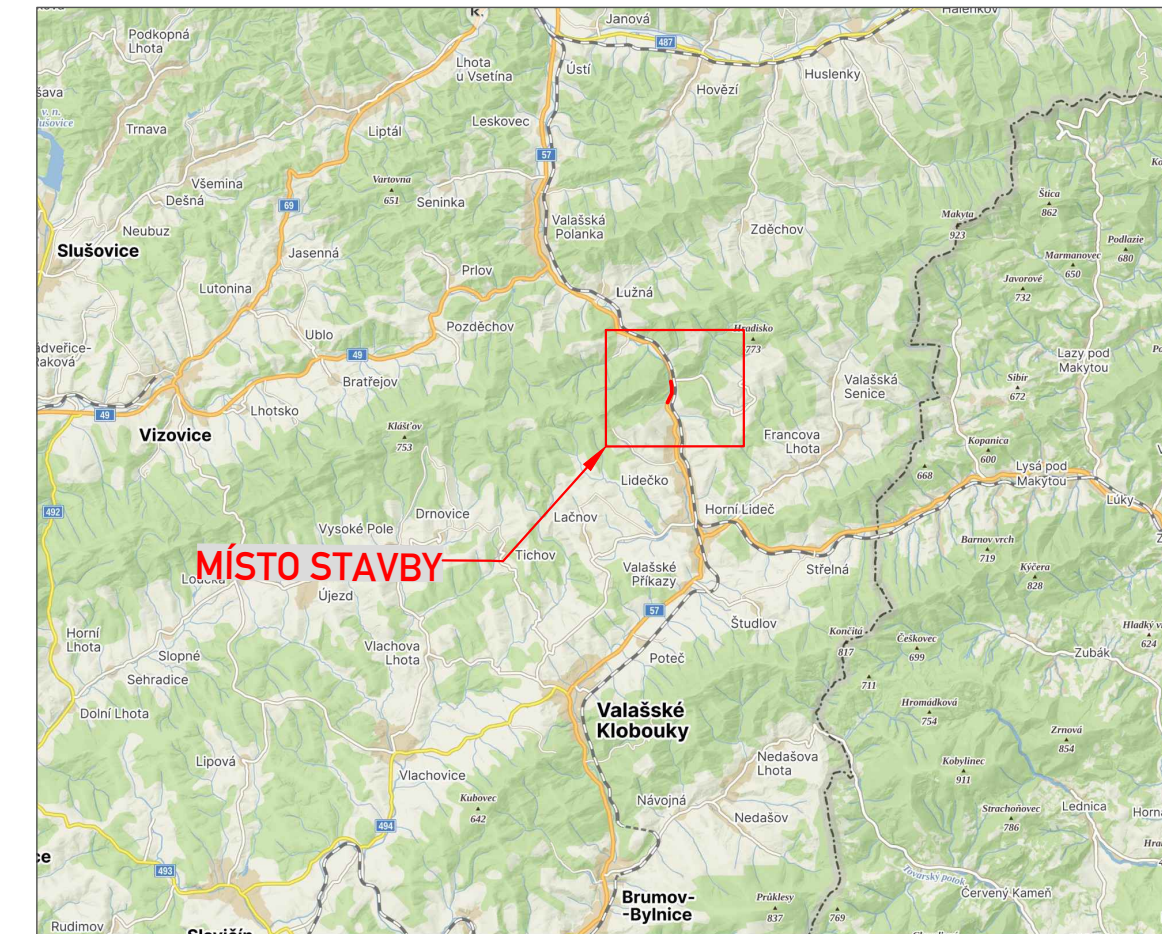

**PŘECHODNÁ ÚPRAVA PROVOZU  
PO CELOU DOBU STAVBY**

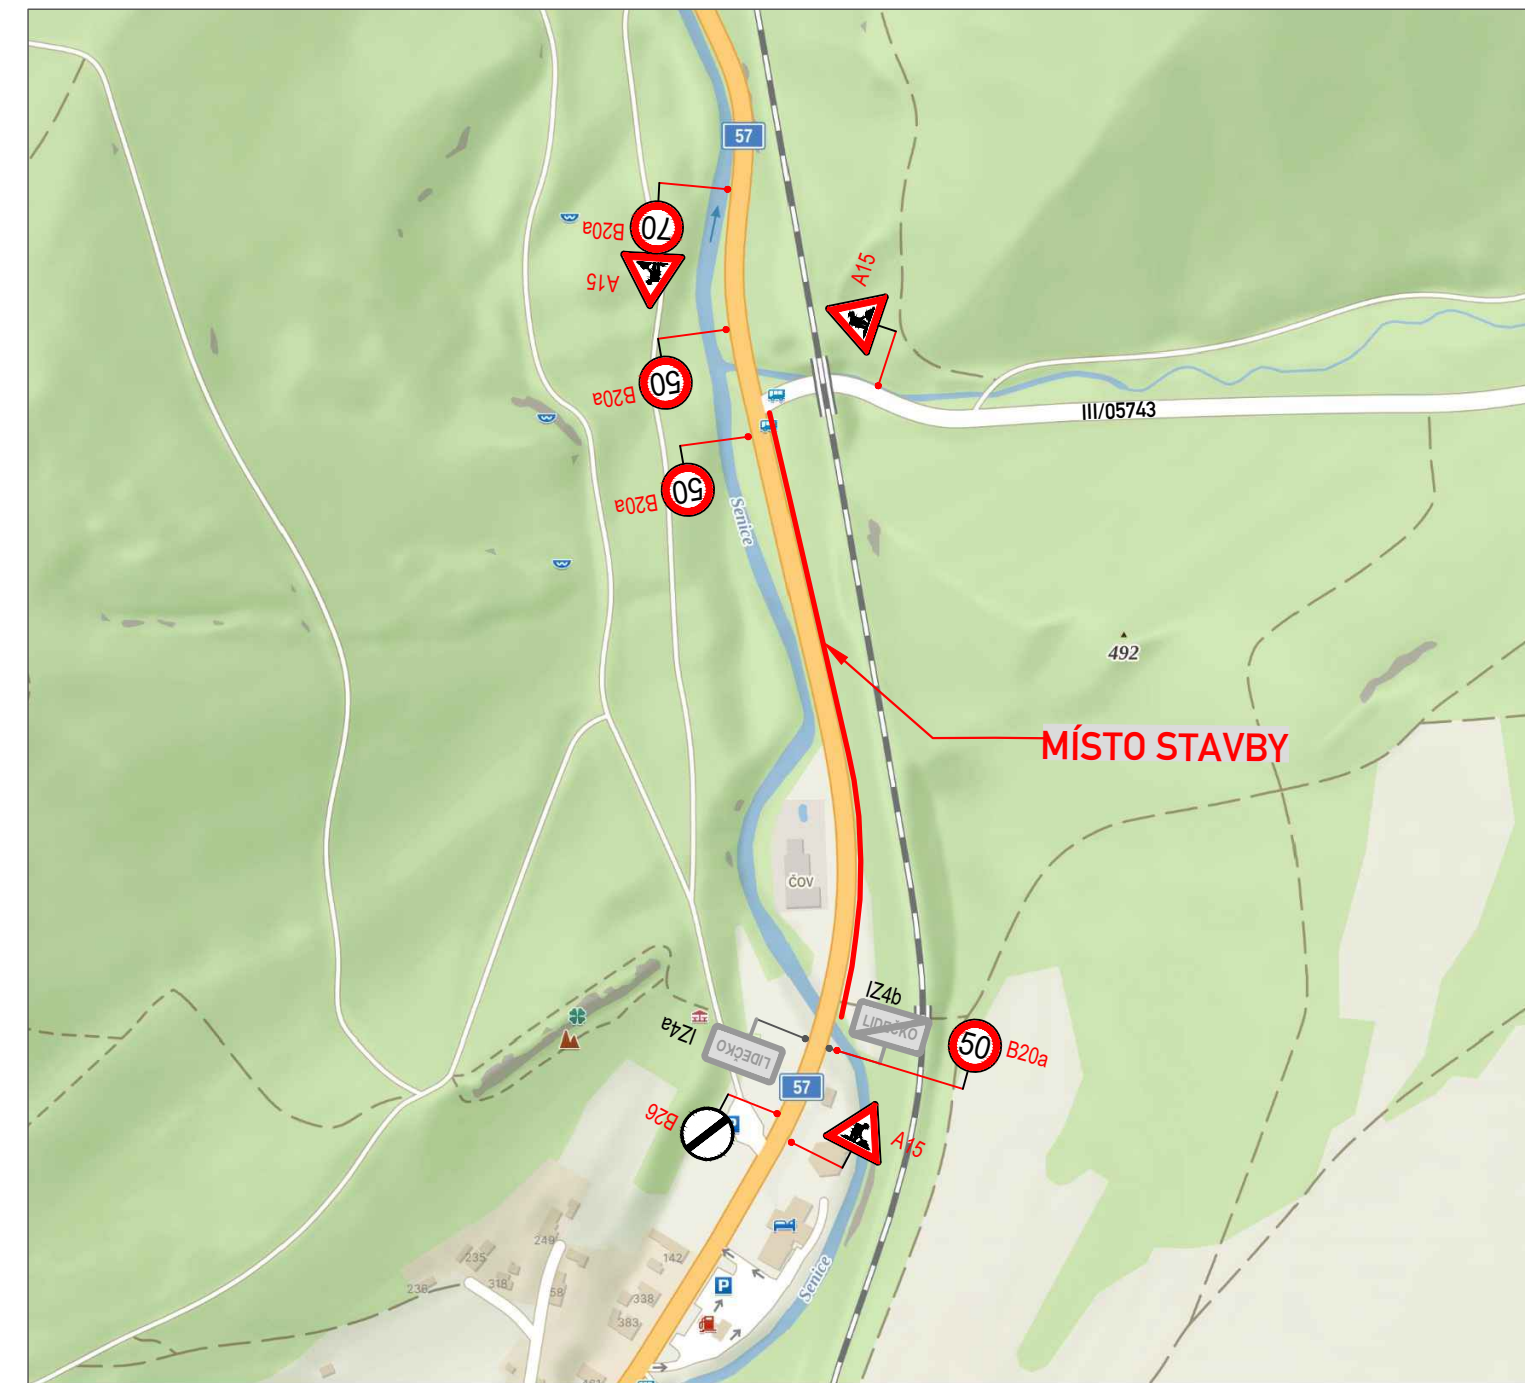

**LEGENDA:**

-  DOČASNÉ DOPR.ZN.
-  STÁVAJÍCÍ DOPR.ZN.

OBJEDNATEL:	COLAS CZ a.s.	<b>ROAD MARK</b>
NÁZEV ZAKÁZKY:	CYKLOSTEZKA A CHODNÍK V OBCI LIDEČKO	KRESLIL: Petr JAKŠA
NÁZEV OBJEKTU:	PŘECHODNÁ ÚPRAVA PROVOZU	DATUM: 01/2025
NÁZEV VÝKRESU:	SITUACE	FORMÁT: 4xA4
		STUPEŇ: TP
		Č.ZAKÁZKY: 25ZAK016
		Č.VÝKRESU: 01