

SCHÉMA PRACOVNÍHO MÍSTA

- přípravné práce (opravy liniových obvod. žlabů, čištění příkop a krajnic)
- délka záboru max. 50 m
- příjezdová šířka podél záboru min. 3 m
- řidiči se budou řídit pravidly vyhýbání dle zákona č. 361/2000 Sb., o silničním provozu



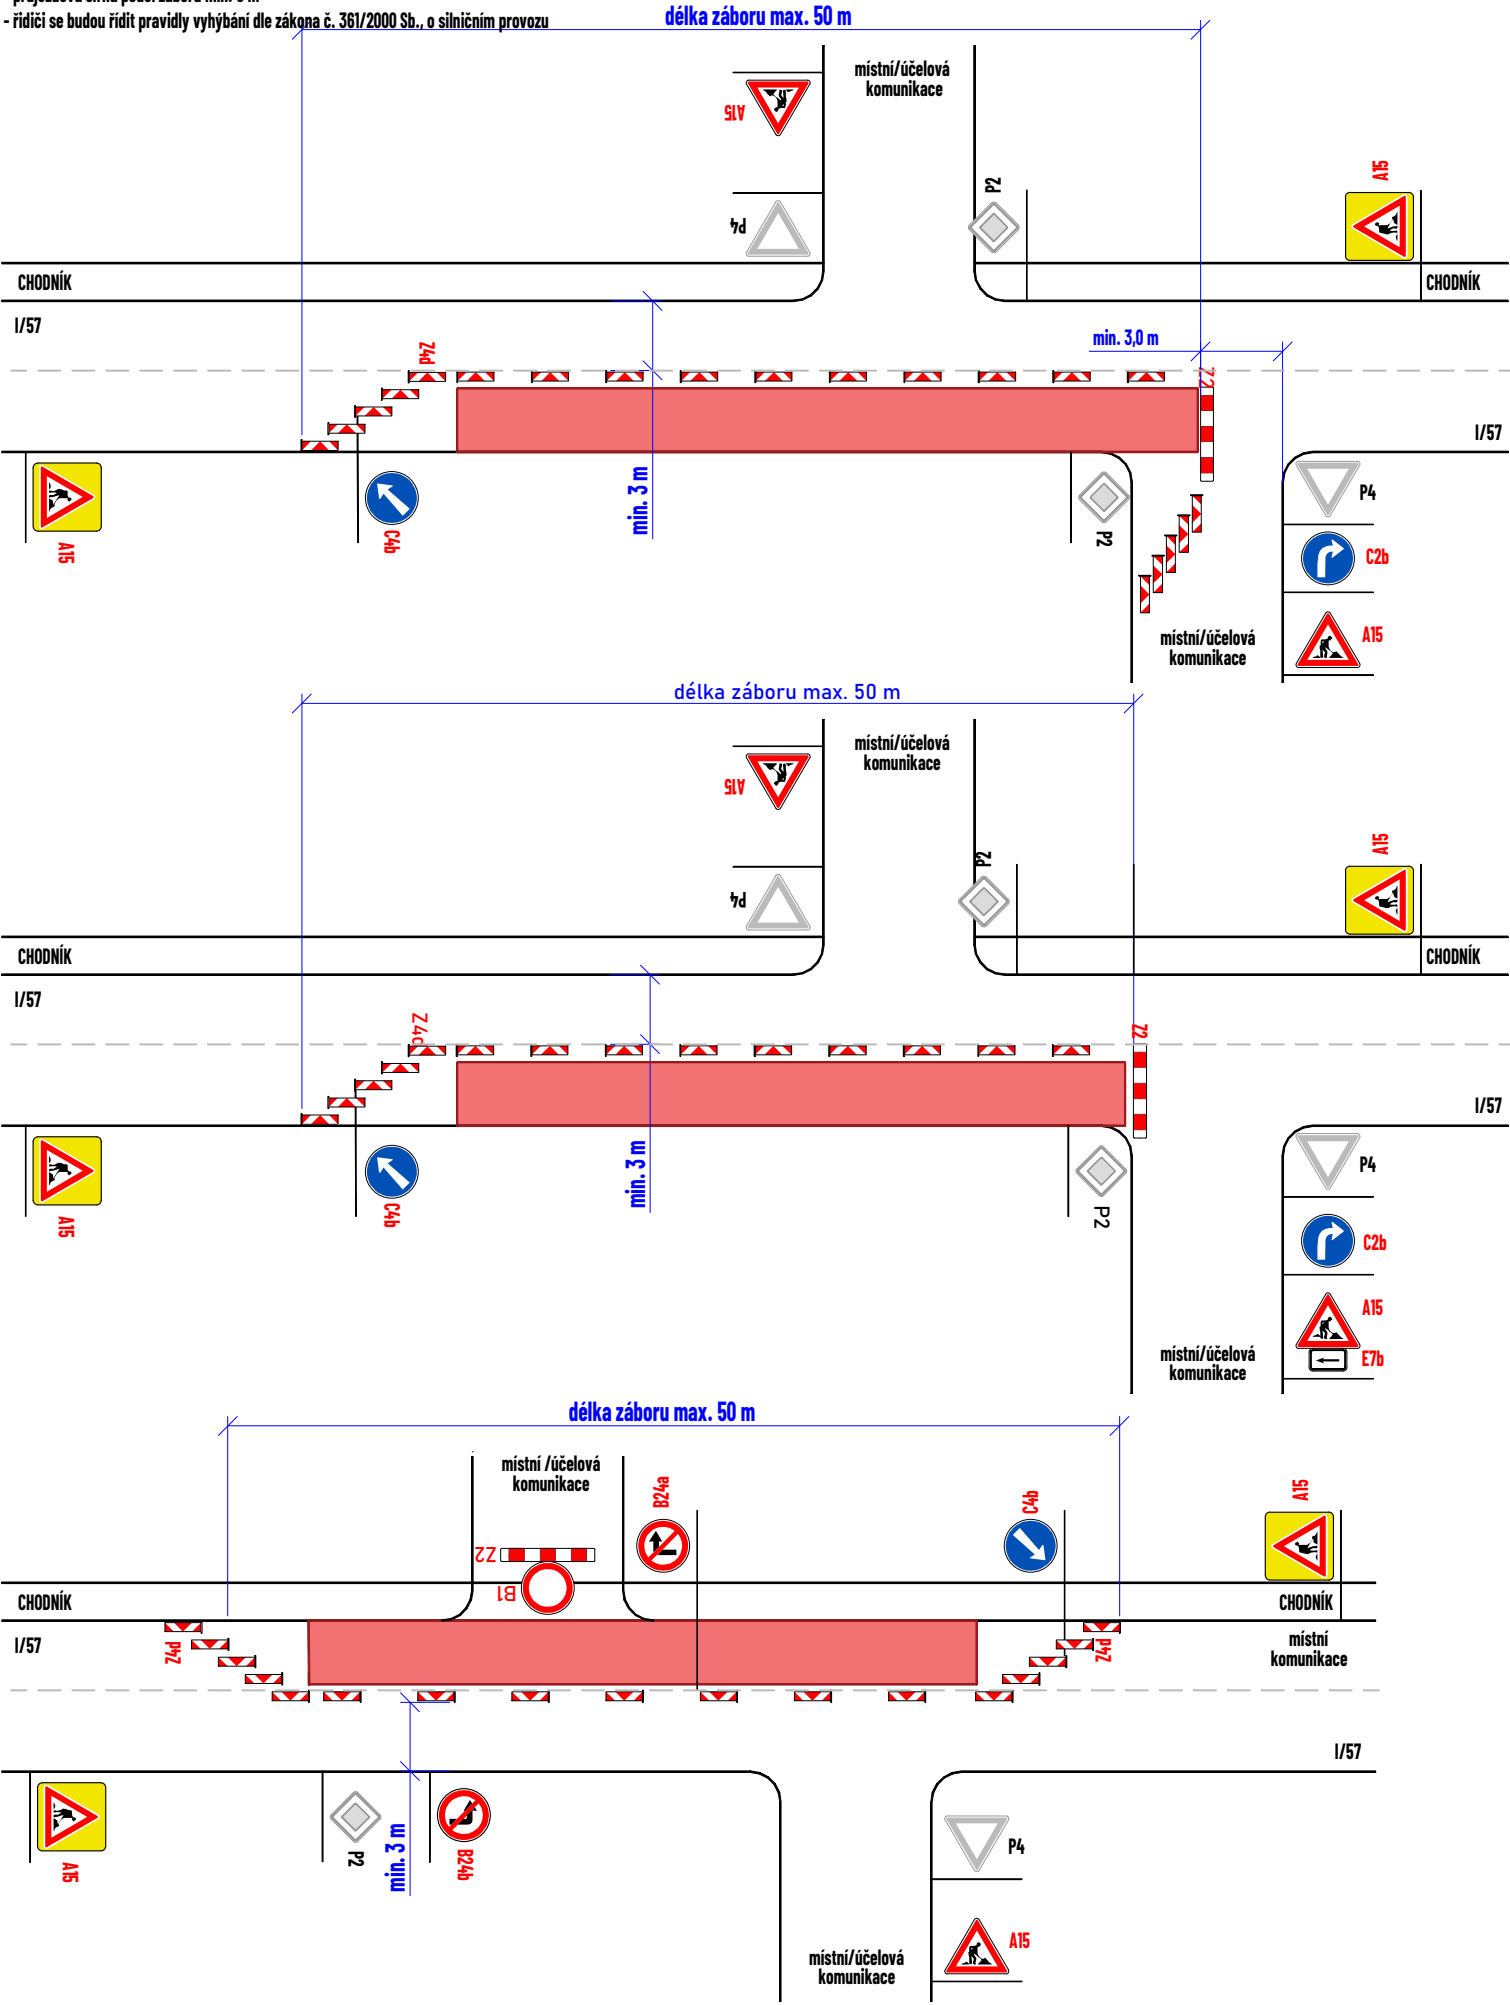


SCHÉMA PRACOVNÍHO MÍSTA

- přípravné práce (opravy liniových obvod. žlabů, čištění příkop a krajnic)
- délka záboru max. 50 m
- příjezdová šířka podél záboru min. 3 m
- řidiči se budou řídit pravidly vyhýbání dle zákona č. 361/2000 Sb., o silničním provozu

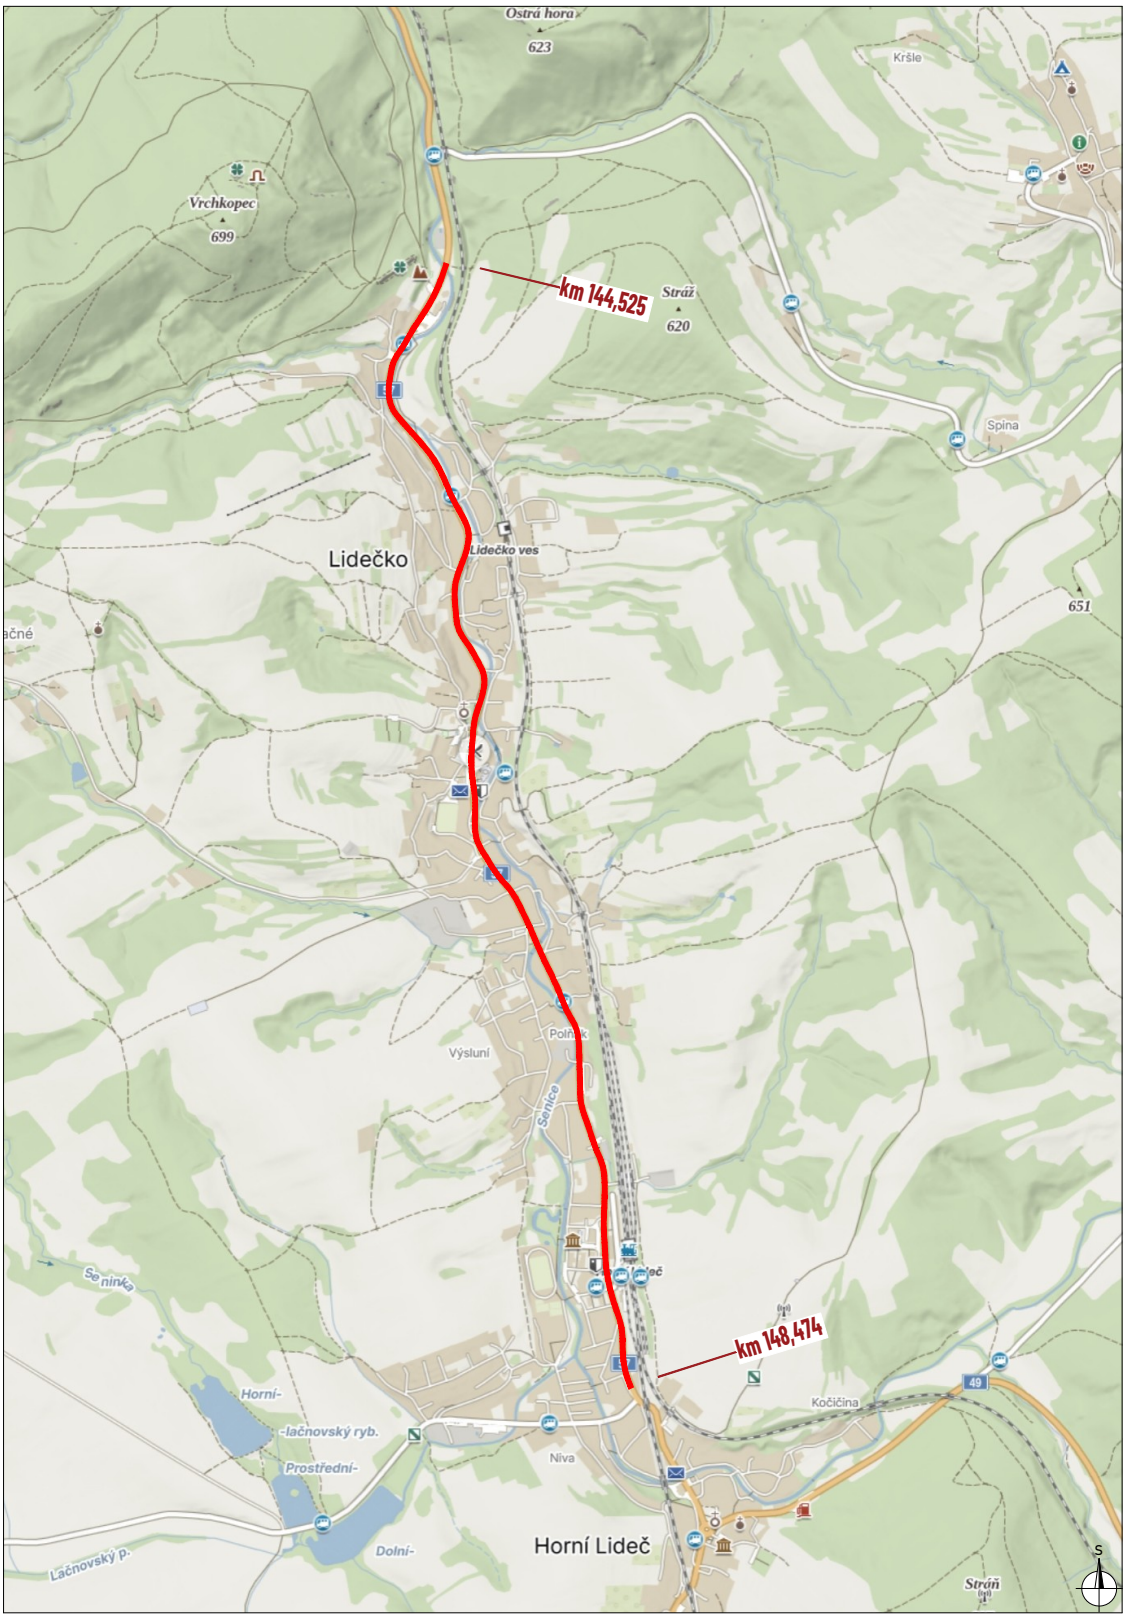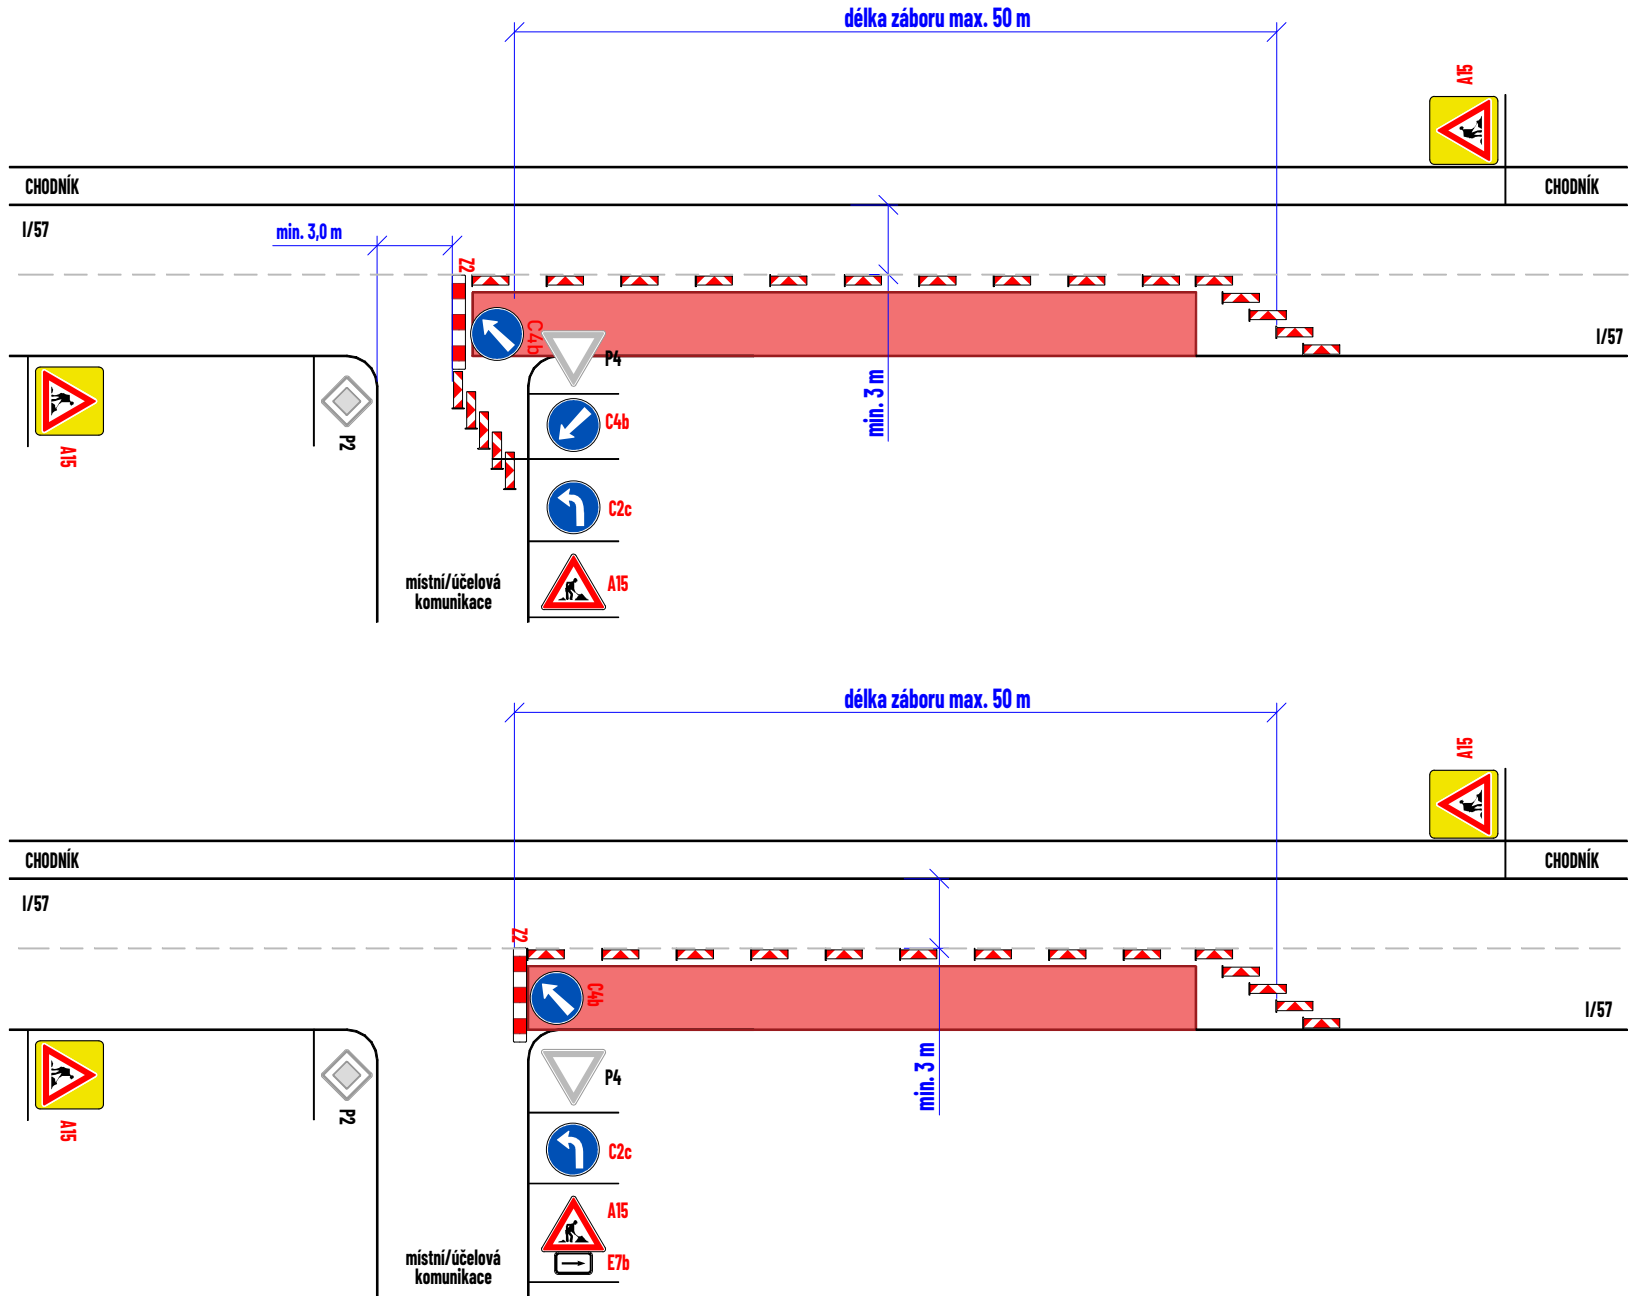

Souhlasíme s přechodnou úpravou provozu, uzavírkou a zvláštním užíváním pozemní komunikace.
V souladu s ustanovením § 36 odst. 3 zák. č. 500/2004 Sb. Správního řádu se vzdáváme práva vyjádřit se k podkladům rozhodnutí.

Dopravní značení, které bude v rozporu s přechodným dopravním značením, bude dočasně zneplatněno.

ZDROJ MAPOVÝCH PODKLADŮ Mapy.cz; © Seznam.cz, a.s. MAPY.CZ22

VYPRACOVAL	VAŠUT	 NVB LINE s.r.o. Cukrovar 716 768 21 Kvasice www.nvbline.cz vasut@nvbline.cz tel.: 775 414 531	
KONTOLOVAL	JANATA		
UPRAVIL			
INVESTOR	ŘSD s.p.		
ZHOTOVITEL	EUROVIA CZ a.s.		
NAZEV STAVBY	SILNICE I/57: LIDEČKO - HORNÍ LIDEČ		
DOPRAVNÍ INŽENÝRSKÁ OPATŘENÍ		FORMÁT	582x287
SO 101 - PŘÍPRAVNÉ PRÁCE NA POHYBLIVÉ PRACOVNÍ MÍSTO DO 50bm V SOUBĚHU S JINÝM ÚSEKEM ŘÍZENÝM SSZ/REG.		DATUM	13. 8. 2026
		Č. ZAKÁZKY	ZK-26-1437

LEGENDA:

- pracovní místo
- navržené přechodné svíslé dopravní značení
- stávající svíslé dopravní značení
- zneplatněné stávající svíslé dopravní značení