

**OBECNÍ ÚŘAD, ODBOR VÝSTAVBY
756 12 HORNÍ LIDEČ**

Obecní úřad Lidečko	Číslo dopor. zásilky: DZ
Došlo dne: 13. 11. 2020	Zpracovatel: ING. RYZA VOJTĚCH
Čj.	Ukládací znak: 624 511

SPIS. ZN.: SU-2751/2020-328/M
Č.J.: 2811/2020
VYŘIZUJE: Macháčová
TEL.: 571 447 320
MOBIL: 734 285 179
E-MAIL: machacova.ou@hornilidec.cz
DATUM: 13.11.2020

ČEZ Distribuce, a.s.
Teplická 874/8
405 02 Děčín
v zastoupení ARPEX MORAVA s.r.o.,
Teslova 873/2, 702 00 Ostrava - Přívoz

VEŘEJNÁ VYHLÁŠKA

OZNÁMENÍ ZAHÁJENÍ ÚZEMNÍHO ŘÍZENÍ

ČEZ Distribuce, a.s., Teplická 874/8, 405 02 Děčín, kterého zastupuje ARPEX MORAVA s.r.o., IČ: 26809559, Teslova 873/2, 702 00 Ostrava – Přívoz (dále jen "žadatel") podala dne 4.11.2020 žádost o vydání územního rozhodnutí o umístění stavby:

El. vedení NN Lidečko, p.č. 2602/3, NNk na pozemku parc. č. 2456/44, 2535, 2546/2, 2602/3 v katastrálním území Lidečko. Uvedeným dnem bylo zahájeno územní řízení.

Stavba obsahuje:

- Rozšíření distribuční sítě za účelem vzniku nového odběrového místa. Připojení nového odběrového místa bude provedeno prodloužením kabelové smyčky 2x AYKY 4x70, v délce trasy cca 78 m do nové jističí skříně na parc. č. 2602/3. Kabel povede v zemi.

Obecní úřad Horní Lideč, odbor výstavby, jako stavební úřad příslušný podle § 13 odst. 1 písm. d) zákona č. 183/2006 Sb., o územním plánování a stavebním řádu (stavební zákon), ve znění pozdějších předpisů (dále jen "stavební zákon"), oznamuje podle § 87 odst. 1 stavebního zákona zahájení územního řízení, ve kterém upouští od ústního jednání. Dotčené orgány mohou uplatnit závazná stanoviska, účastníci řízení své námítky připomínky do

15 dnů od doručení tohoto oznámení.

K později uplatněným závazným stanoviskům, námítkám a připomínkám nebude přihlédnuto. Účastníci řízení mohou nahlížet do podkladů rozhodnutí (Obecní úřad Horní Lideč, odbor výstavby, úřední dny pondělí a středa 7,30 - 11,30 12,30 - 16,30 hodin, ostatní dny po předchozí domluvě).

Osoby s vlastnickými nebo jinými věcnými právy k sousedním pozemkům:

st. p. 934, parc. č. 2602/1 v katastrálním území Lidečko

Osoby s vlastnickými nebo jinými věcnými právy k sousedním stavbám:

Lidečko č.p. 490

Poučení:

Účastníci jsou oprávněni navrhovat důkazy a činit jiné návrhy po celou dobu řízení až do vydání rozhodnutí. Účastníci mají právo vyjádřit v řízení své stanovisko. Účastníci se mohou před vydáním rozhodnutí vyjádřit k podkladům rozhodnutí, popřípadě navrhnout jejich doplnění.

K závazným stanoviskům a námítkám k věci, o kterých bylo rozhodnuto při vydání územně plánovací dokumentace, se nepřihlíží. K námítkám, které překračují rozsah a nesplňují požadavky § 89 odst. 4 stavebního zákona, se nepřihlíží. Účastník řízení ve svých námítkách uvede skutečnosti, které zakládají jeho postavení jako účastníka řízení, a důvody podání námitek.

Obec může uplatnit námítky k ochraně zájmů obce a zájmů občanů obce. Vlastník pozemku nebo stavby, na kterých má být požadovaný záměr uskutečněn, není-li sám žadatelem, nebo ten, kdo má jiné věcné

právo k tomuto pozemku nebo stavbě, nebo osoba, jejíž vlastnické nebo jiné věcné právo k sousedním stavbám anebo sousedním pozemkům nebo stavbám na nich může být územním rozhodnutím přímo dotčeno, může uplatňovat námitky proti projednávanému záměru v rozsahu, jakým je její právo přímo dotčeno. Osoba, která je účastníkem řízení podle zvláštního právního předpisu, může uplatňovat námitky pouze v rozsahu, v jakém je projednávaným záměrem dotčen veřejný zájem, jehož ochranou se podle zvláštního právního předpisu zabývá.

Nechá-li se některý z účastníků zastupovat, předloží jeho zástupce písemnou plnou moc.

Ing. Anna Macháčová
referent odboru výstavby

Toto oznámení bude účastníkům řízení dle § 85 odst. 2 písm. b) stavebního zákona doručeno veřejnou vyhláškou, která bude vyvěšena na úřední desce Obecního úřadu Horní Lideč, Obecního úřadu Lidečko po dobu 15 dnů a bude zveřejněna též způsobem umožňující dálkový přístup.

Vyvěšeno na úřední desce a zveřejněno způsobem umožňující dálkový přístup dne: 16.11.2020

Sejmuto dne: 2.12.2020

Razítko, podpis orgánu, který potvrzuje vyvěšení a sejmnutí oznámení.



OBEC LIDEČKO
756 15 LIDEČKO 467
IČ: 00304042 DIČ: CZ00304042
-2-

Příloha:

Situace montáže

Obdrží:

Obecní úřad Horní Lideč k vyvěšení a podání zprávy stavebnímu úřadu o datu vyvěšení a sejmutí oznámení a o zveřejnění způsobem umožňující dálkový přístup.

Obecní úřad Lidečko k vyvěšení a podání zprávy stavebnímu úřadu o datu vyvěšení a sejmutí oznámení a o zveřejnění způsobem umožňující dálkový přístup.

Účastníci řízení dle § 85 stavebního zákona:**- odst. 1 a odst. 2 písm. a)**

ARPEX MORAVA, IDDS: c39nddm v zastoupení ČEZ Distribuce,a.s., IDDS: v95uqfy
Mgr. Kateřina Grygarová, Lidečko č.p. 10, 756 12 Horní Lideč
Ing. Vojtěch Grygar, IDDS: 397p73b
František Havelka, Lidečko č.p. 434, 756 12 Horní Lideč
Ing. Petr Gargulák, Lidečko č.p. 521, 756 12 Horní Lideč
Bc. Jitka Garguláková, Lidečko č.p. 521, 756 12 Horní Lideč
Michaela Šviráková, Lidečko č.p. 545, 756 12 Horní Lideč
Pavel Hyžák, Lidečko č.p. 412, 756 12 Horní Lideč
Ing. Karel Zádřapa, Lidečko č.p. 291, 756 12 Horní Lideč
Miroslav Kocůn, Okružní č.p. 459, Rokytnice, 755 01 Vsetín 1
Zdeňka Havelková, Lidečko č.p. 434, 756 12 Horní Lideč
Josef Švirák, Lidečko č.p. 10, 756 12 Horní Lideč
Obec Lidečko, IDDS: ka7bc3c
Česká telekomunikační infrastruktura a.s., IDDS: qa7425t


- odst. 2 písm. b) (veřejnou vyhláškou)

Vlastníci pozemku parc. st. 934 v katastrálním území Lidečko.

dotčené správní úřady

Městský úřad Vsetín, odbor ÚP, SŘ a dopravy, IDDS: 75sb29d

Městský úřad Vsetín, odbor životního prostředí, IDDS: 75sb29d

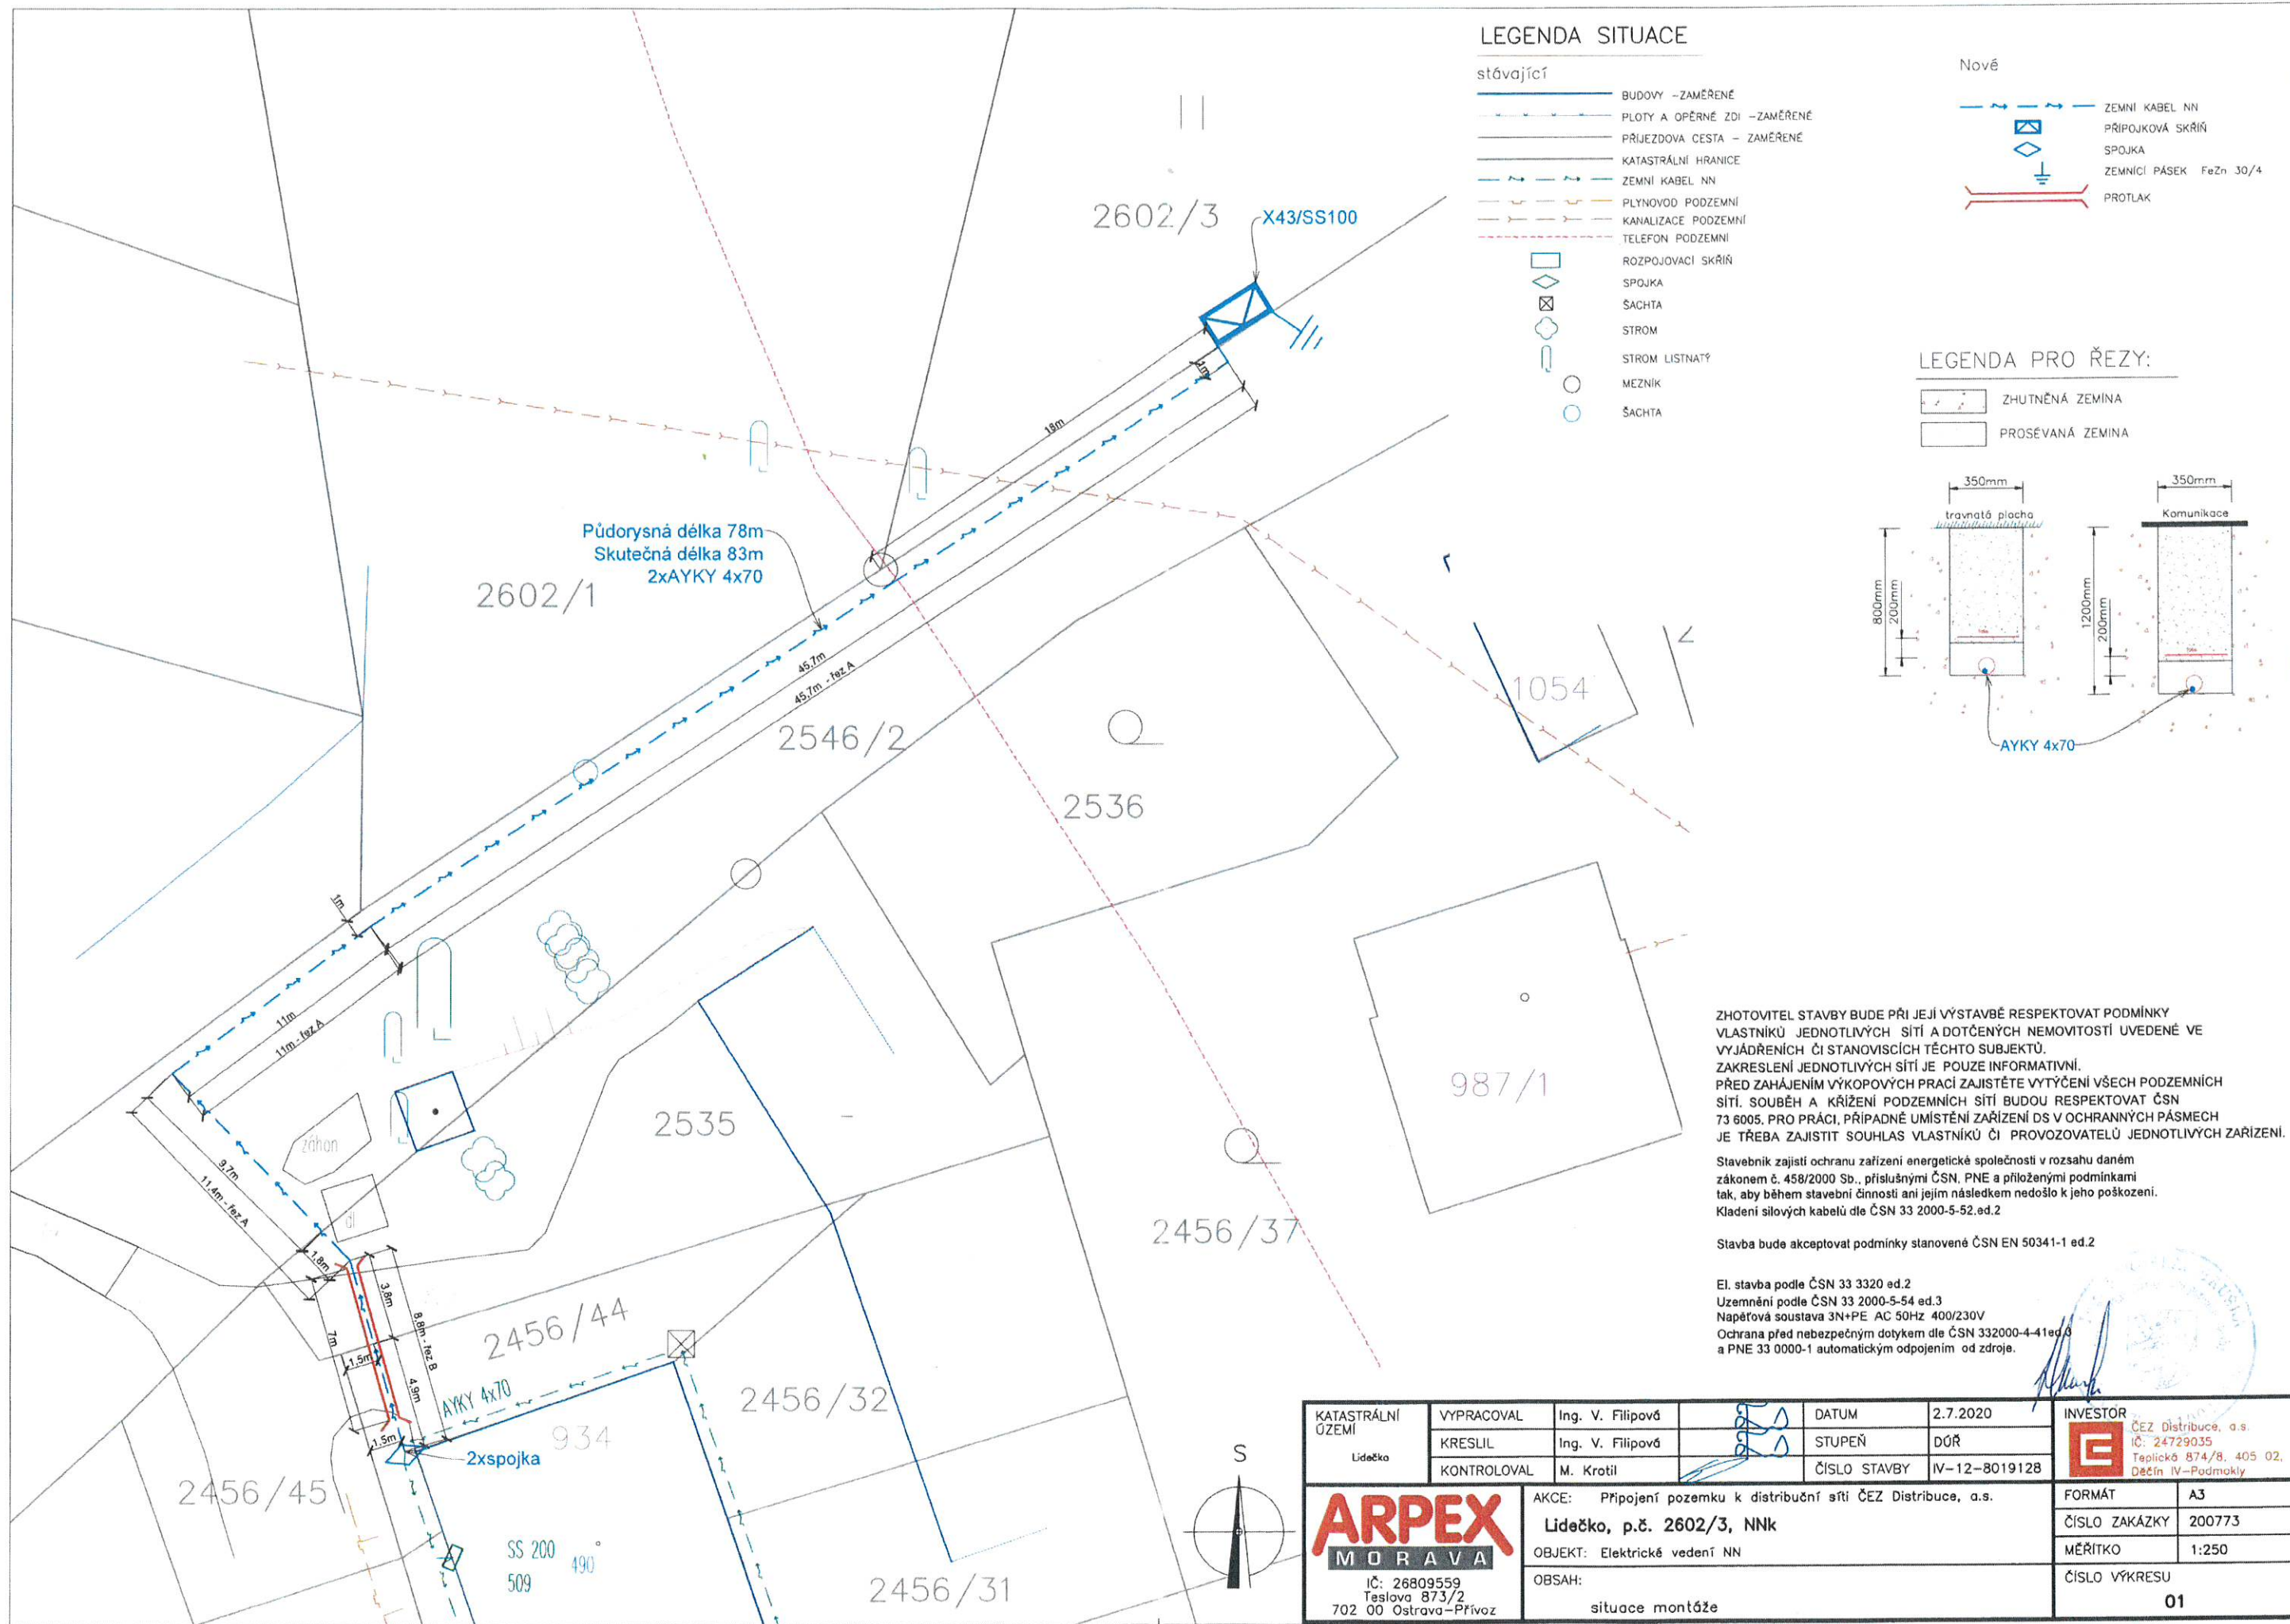

KATASTRÁLNÍ ÚZEMÍ Lidečko	VYPRACOVAL	Ing. V. Filipov	DATUM	2.7.2020	INVESTOR ČEZ Distribuce, a.s. iČ: 24729035 Teplická 874/8, 405 02, Děčín IV- Podmokly	
	KRESLIL	Ing. V. Filipov	STUPEŇ	DŮŘ		
	KONTROLOVAL	M. Krotil	ČÍSLO STAVBY	IV-12-8019128		
ARPEX MORAVA iČ: 26809559 Teslova 873/2 702 00 Ostrava-Přivoz	AKCE:	Připojení pozemku k distribuční síti ČEZ Distribuce, a.s.			FORMÁT	A3
	OBJEKT:	Lidečko, p.č. 2602/3, NNK			ČÍSLO ZAKÁZKY	200773
	OBJEKT:	Elektrické vedení NN			MĚŘITKO	1:250
	OBSAH:	situace montáže			ČÍSLO VÝKRESU	01