
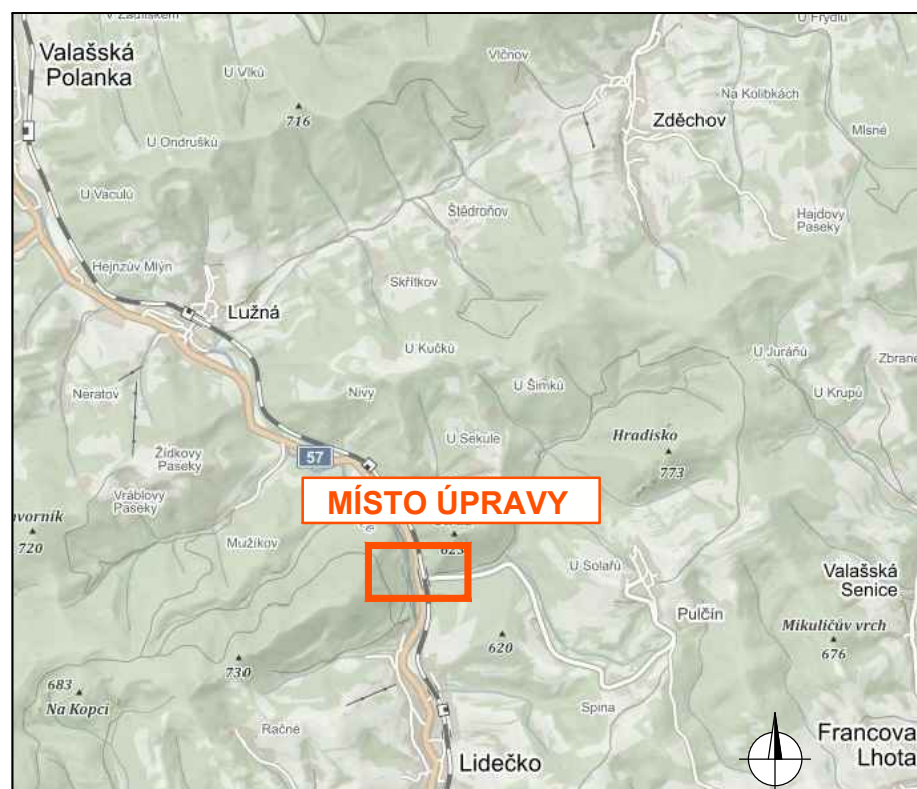
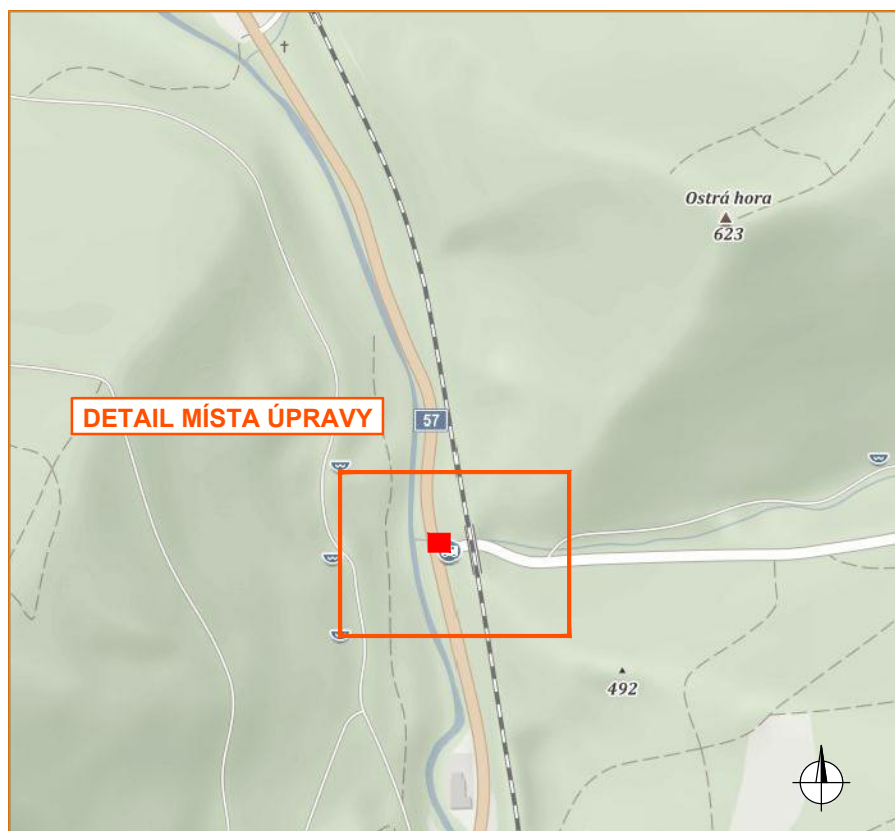


SCHÉMA PRACOVNÍHO MÍSTA

- stavba mostního provizória na silnici I/57
- délka pracovního místa maximálně 50 m
- průjezdová šířka komunikace podél záboru min. 2,75 m
- vozidla řízena kyvadlově světelným signalizačním zařízením
- zrcadlové otočení v případě pracovního místa na druhé polovině silnice III/05743

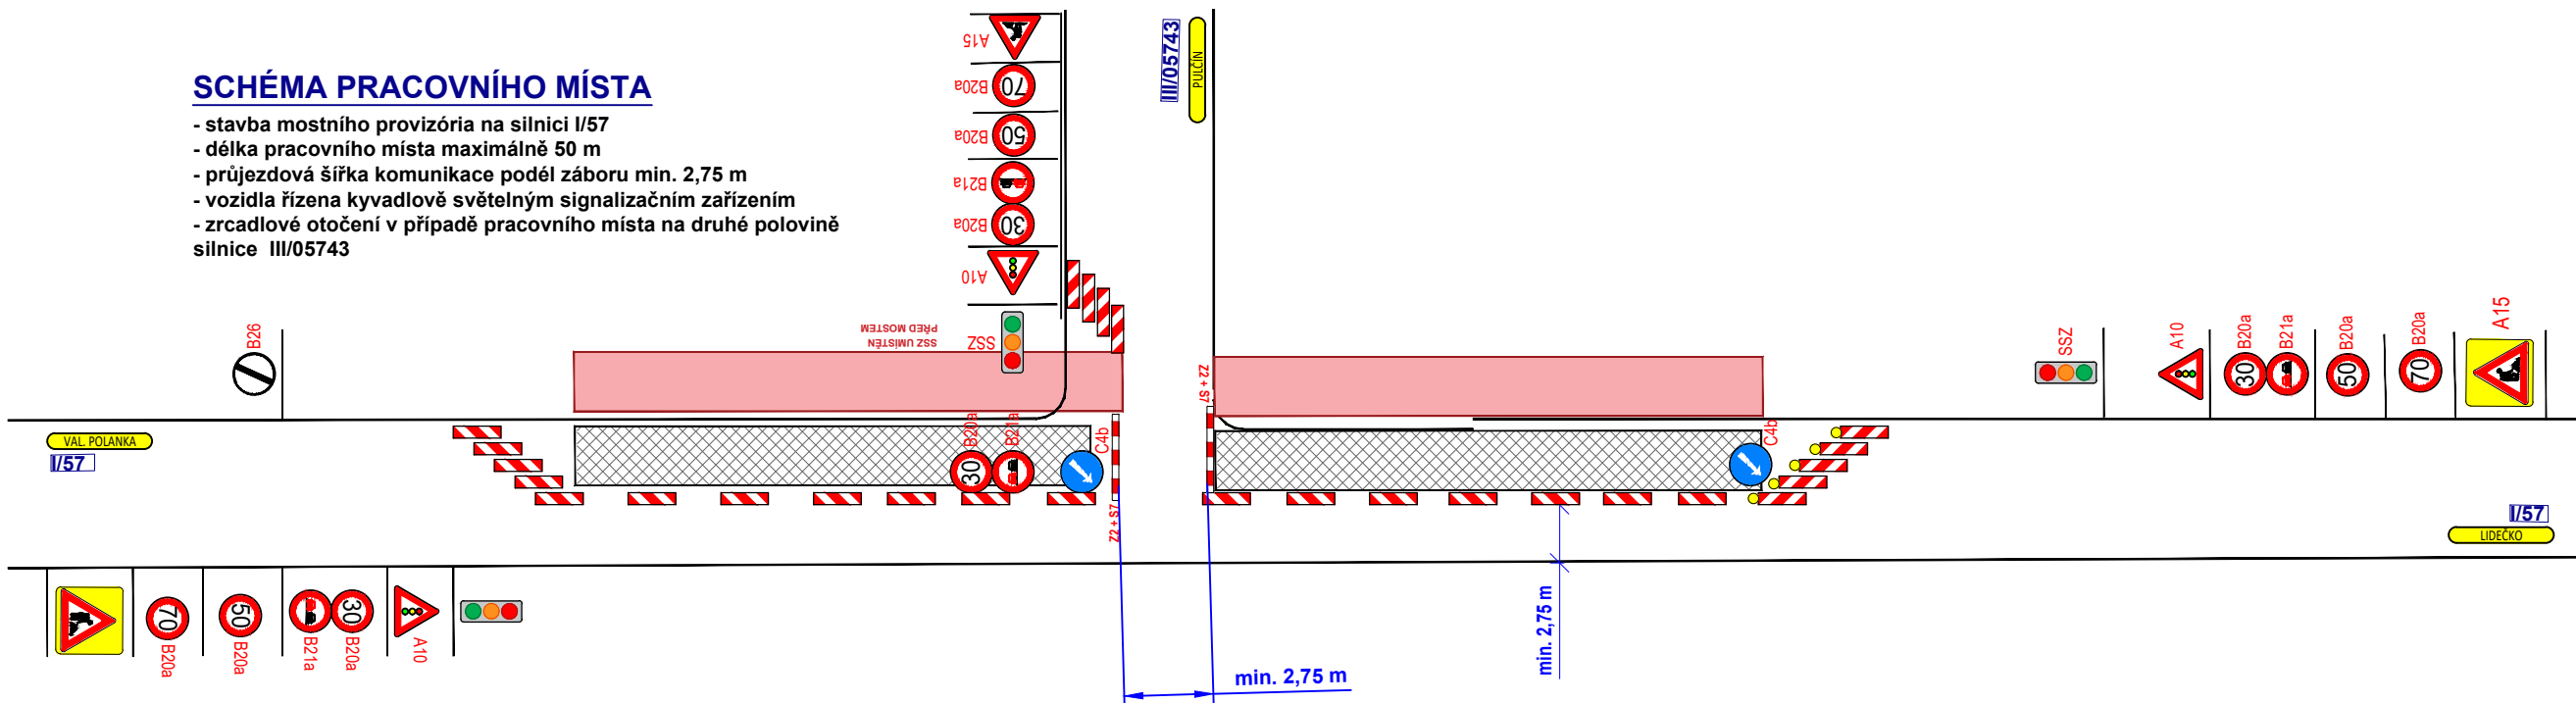

Legenda:

- pracovní místo
- manipulační prostor / technika na komunikaci
- P2 - navržené přechodné svislé dopravní značení
- P2 - stávající svislé dopravní značení
- P2 - zrušené stávající svislé dopravní značení

Souhlasíme s přechodnou úpravou provozu a uzavírkou. V souladu s ustanovením § 36 odst. 3 zák. č. 500/2004 Sb. Správního řádu se vzdáváme práva vyjádřit se k podkladům rozhodnutí.

Dopravní značení, které bude v rozporu s přechodným dopravním značením, bude dočasně zakryto.

VYPRACOVAL	BALUSEK			
KONTROLOVAL	JANATA			
INVESTOR	ŘEDITELSTVÍ SILNIC A DÁLNIC ČR		NVB LINE s.r.o. Cukrovar 716 768 21 Kvasice www.nvblne.cz pbalusek@nvblne.cz tel.: 725 744 042	
ZHOTOVITEL	KKS, spol. s.r.o.			
STAVBA	Most ev.č. 57-084 přes potok Půlčinka před obcí Lidečko			
VÝKRES	DOPRAVNÉ INŽENÝRSKÁ OPATŘENÍ MONTÁŽ/DEMONTÁŽ PROVIZORIA		DATUM	14. 6. 2021
PŘECHODNÁ ÚPRAVA PROVOZU			NAŠE ZN.	ZK-21-0812