
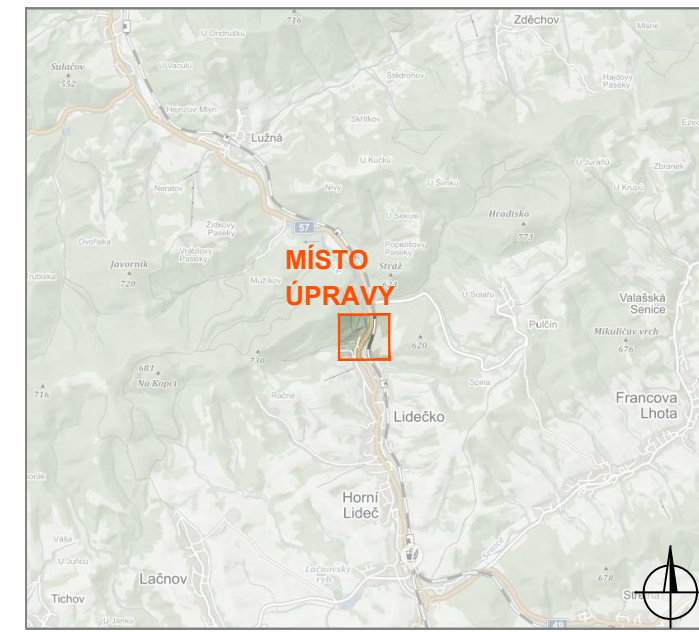


PRACOVNÍ MÍSTO

- délka záboru max. 50 m
- průjezdní šířka min. 2,75 m
- oprava mostu mimo silnici I/57
- v prostoru záboru bude stát technika stavby

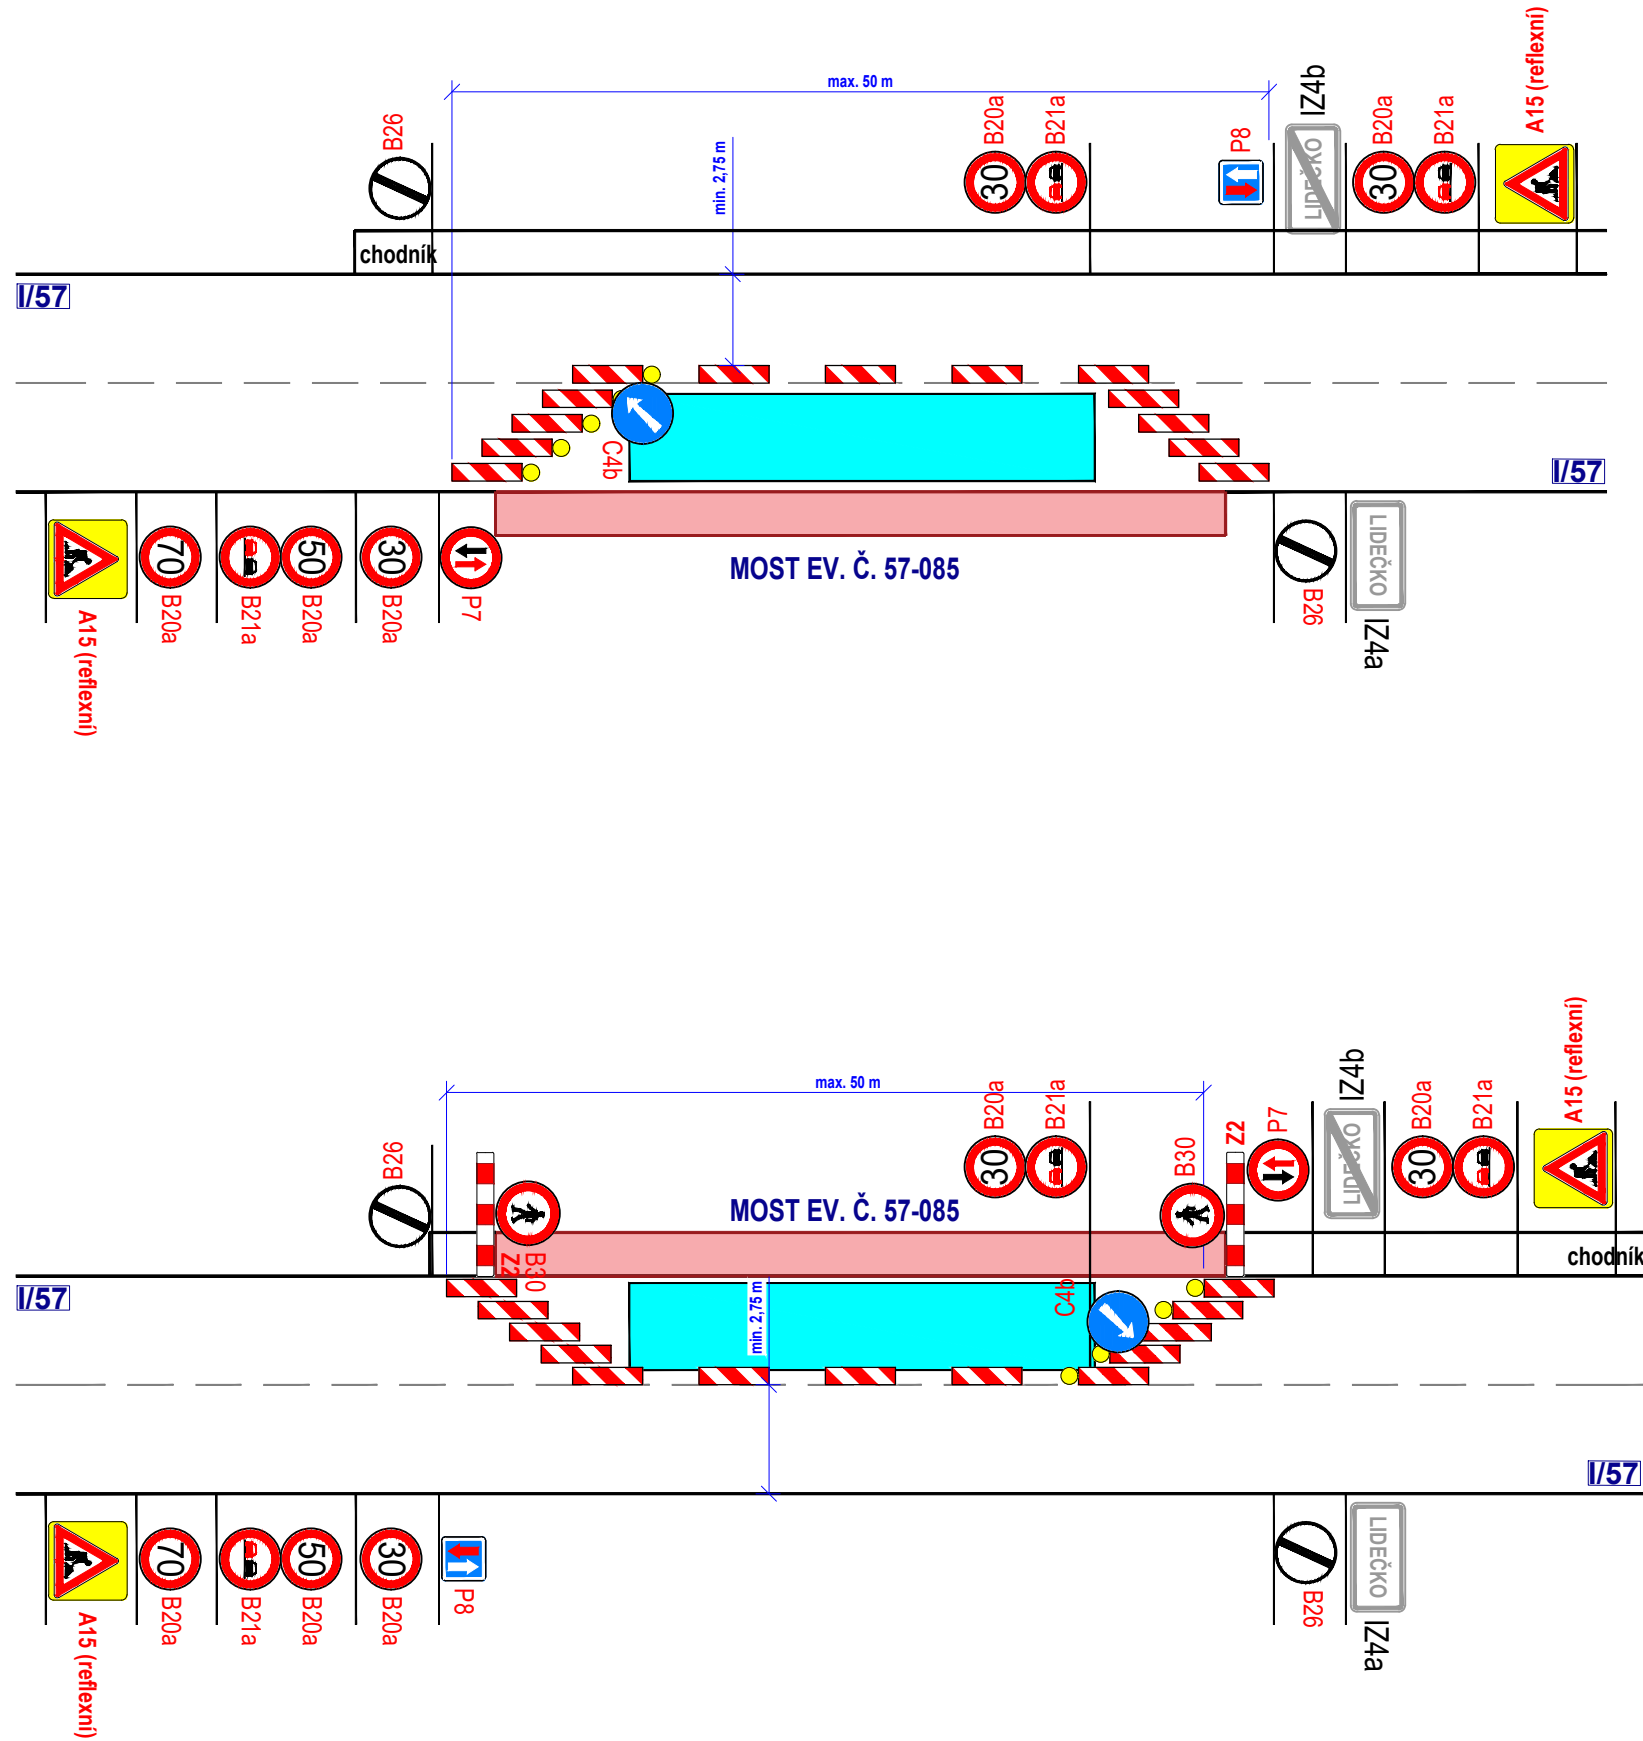

Legenda:

- pracovní místo
- technika na komunikaci
- P2 - navržené přechodné svislé dopravní značení
- P2 - stávající svislé dopravní značení
- P2 - zrušené stávající svislé dopravní značení

Souhlasíme s přechodnou úpravou provozu a uzavírkou pozemní komunikace. V souladu s ustanovením § 36 odst. 3 zák. č. 500/2004 Sb. Správního řádu se vzdáváme práva vyjádřit se k podkladům rozhodnutí.

Dopravní značení, které bude v rozporu s přechodným dopravním značením bude dočasně zneplatněno.

VYPRACOVAL	VAŠUT		
KONTRLOVAL	JANATA		
INVESTOR	ŘSD ČR	NVB LINE s.r.o. Cukrovar 716 768 21 Kvasice www.nvbline.cz vasut@nvbline.cz tel.: 775 414 531	
ZHOTOVITEL	REPONT s.r.o.		
STAVBA	MOST EV. Č. 57-085 PŘES ŘEKU SENICI V OBCI LIDEČKO	DATUM 2. 8. 2021 NAŠE ZN. ZK-21-1022	
VÝKRES	DOPRAVNÉ INŽENÝRSKÁ OPATŘENÍ		
A3			