



SITUAČNÍ SCHÉMA - PRACOVNÍ MÍSTO

- délka pracovní místa max. 471 m
- průjezdní šířka bez omezení
- pracovní místo nebude zasahovat do silnice I/57

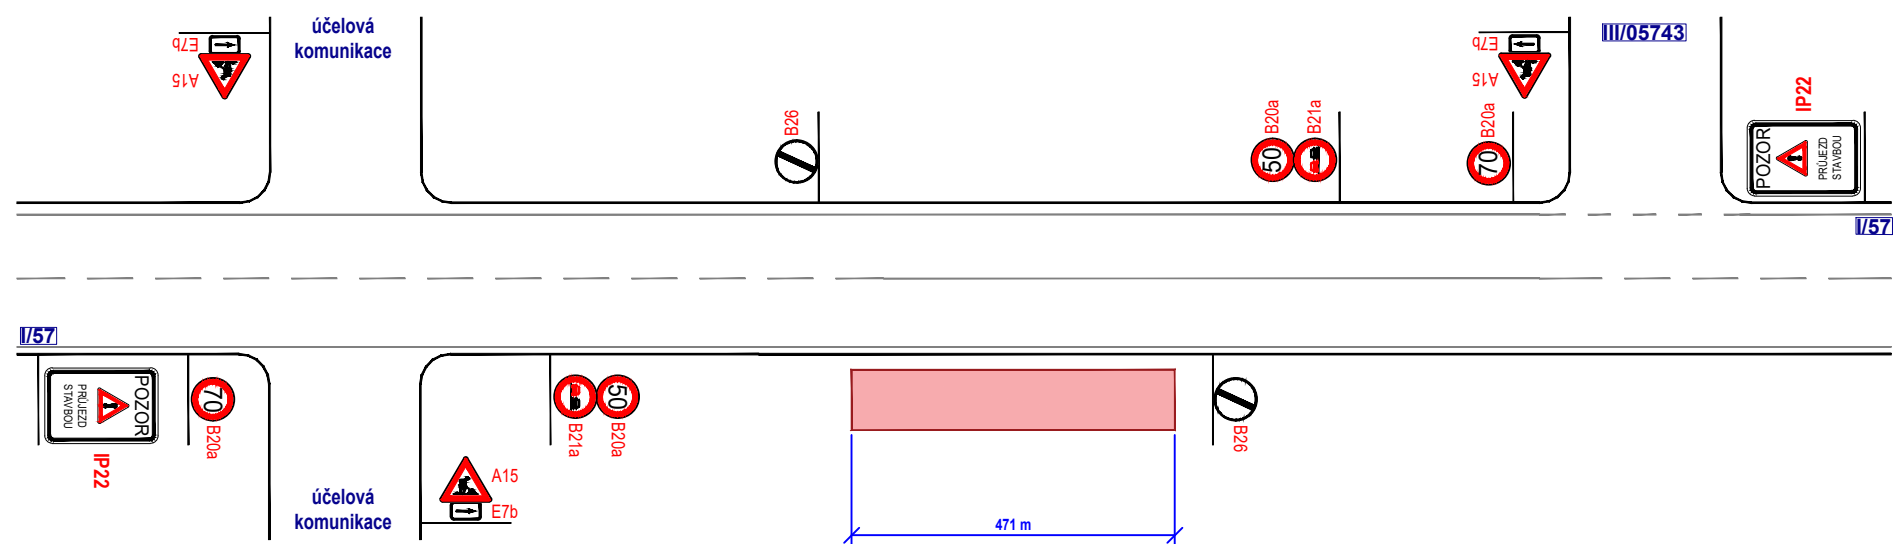

SITUAČNÍ SCHÉMA - PRACOVNÍ MÍSTO

- délka pracovní místa max. 471 m
- průjezdní šířka bez omezení
- pracovní místo nebude zasahovat do silnice I/57

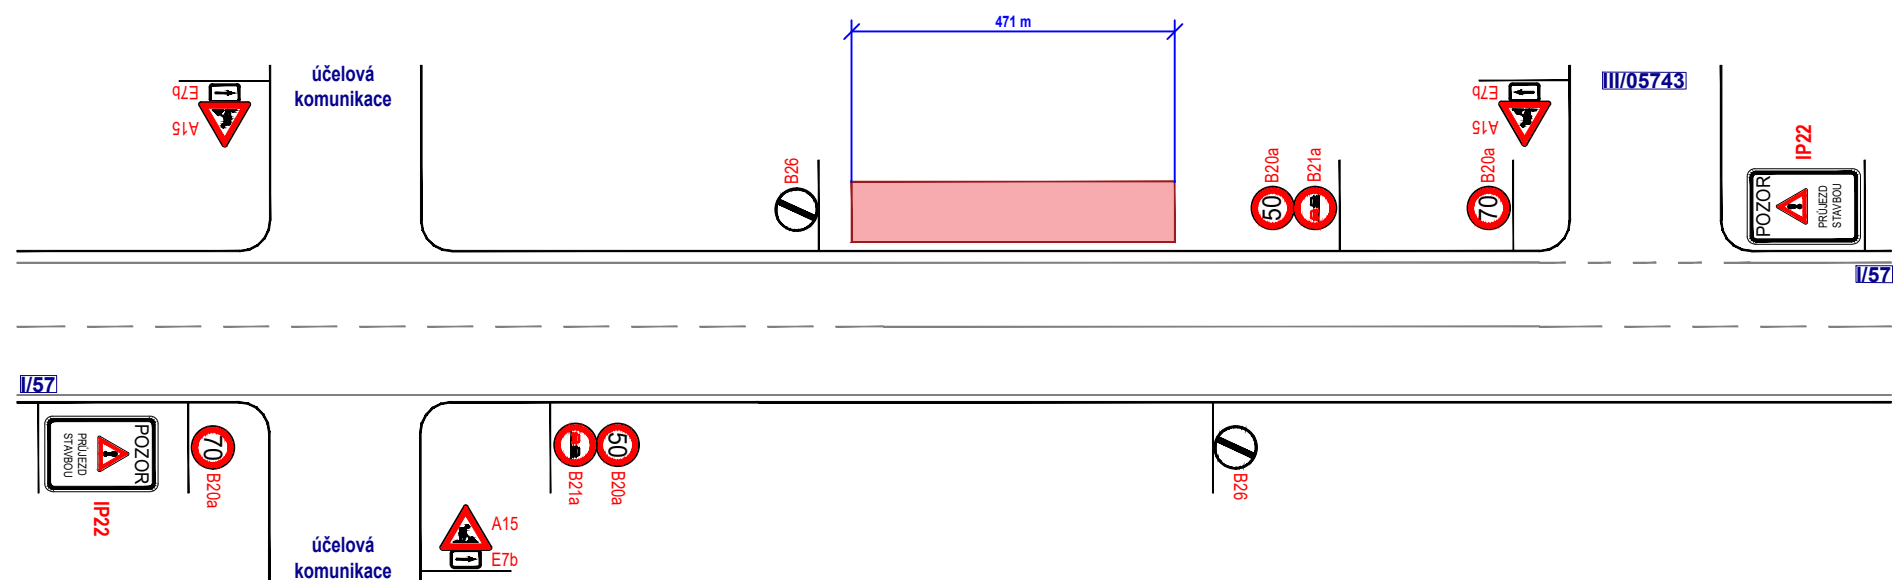


Legenda:

- pracovní místo
- P2 - navržené přechodné svislé dopravní značení
- P2 - stávající svislé dopravní značení
- P2 - zrušené stávající svislé dopravní značení

MÍSTA ÚPRAVY



DETAIL MÍSTA ÚPRAVY

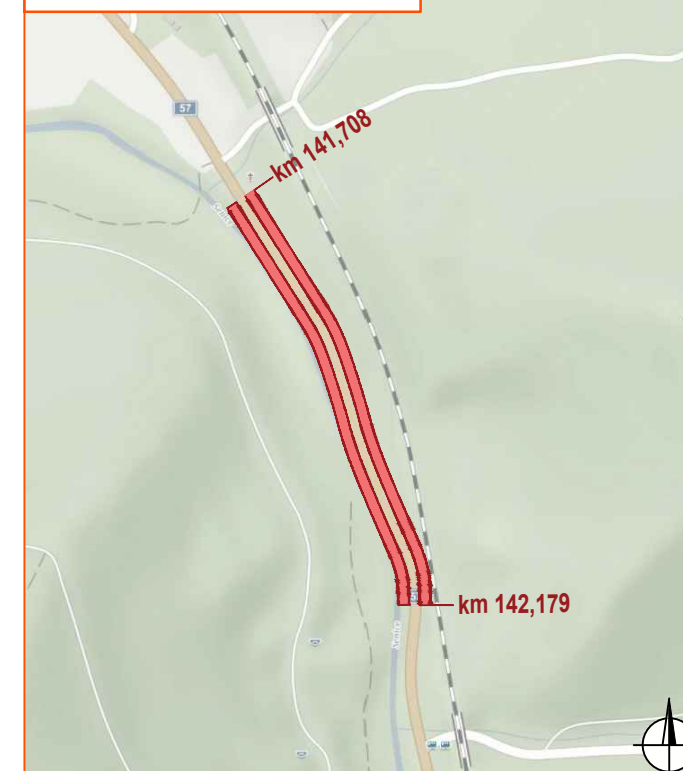

Souhlasíme s přechodnou úpravou provozu. V souladu s ustanovením § 36 odst. 3 zák. č. 500/2004 Sb. Správního řádu se vzdáváme práva vyjádřit se k podkladům rozhodnutí.

Dopravní značení, které bude v rozporu s přechodným dopravním značením bude dočasně zneplatněno.

VYPRACOVAL	VAŠUT		
KONTROLOVAL	JANÁTA		
INVESTOR	ŘSD ČR p.o.	NVB LINE s.r.o. Cukrovar 716 768 21 Kvasice www.nvblne.cz vasut@nvblne.cz tel.: 775 414 531	
STAVBA	SILNICE I/57 PŘED OBCÍ LIDEČKO, BEZOKLADNÉ ZAJIŠTĚNÍ SVAHU PROTI SESUVU		
VÝKRES A3	DOPRAVNĚ INŽENÝRSKÁ OPATŘENÍ - PRACOVNÍ MÍSTO MIMO SILNICI I/57	DATUM	16. 11. 2021
PŘECHODNÁ ÚPRAVA PROVOZU		NAŠE ZN.	ZK-21-1719