



### SITUAČNÍ SCHÉMA - PRACOVNÍ MÍSTO

- délka záboru max. 477 m
- průjezdní šířka min. 2,75 m
- oprava sesuvu půdy
- frézování stávajícího povrchu, pokládka asfaltových vrstev
- pokládka nových asfaltových vrstev
- doprava řízena kyvadlově semaforovou soupravou

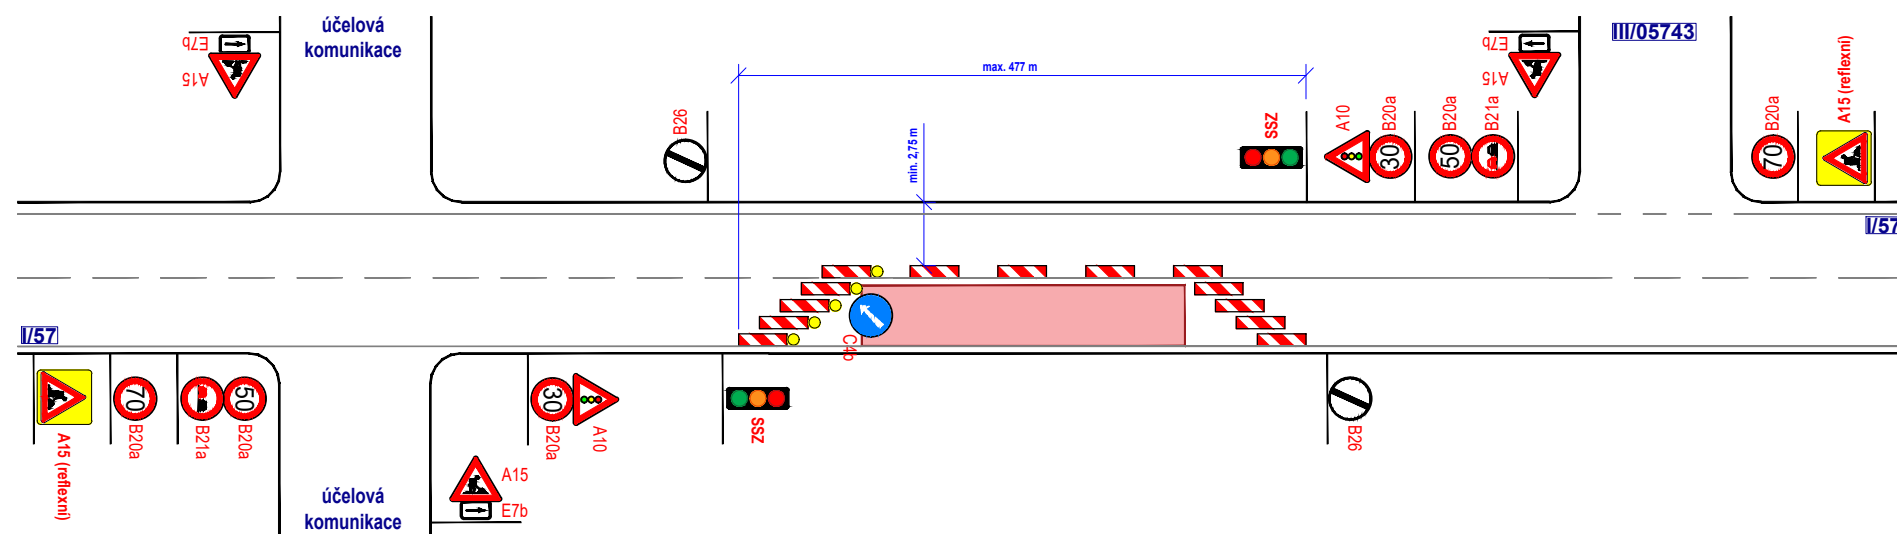



### SITUAČNÍ SCHÉMA - PRACOVNÍ MÍSTO

- délka záboru max. 477 m
- průjezdní šířka min. 2,75 m
- oprava sesuvu půdy
- frézování stávajícího povrchu, pokládka asfaltových vrstev
- pokládka nových asfaltových vrstev
- doprava řízena kyvadlově semaforovou soupravou

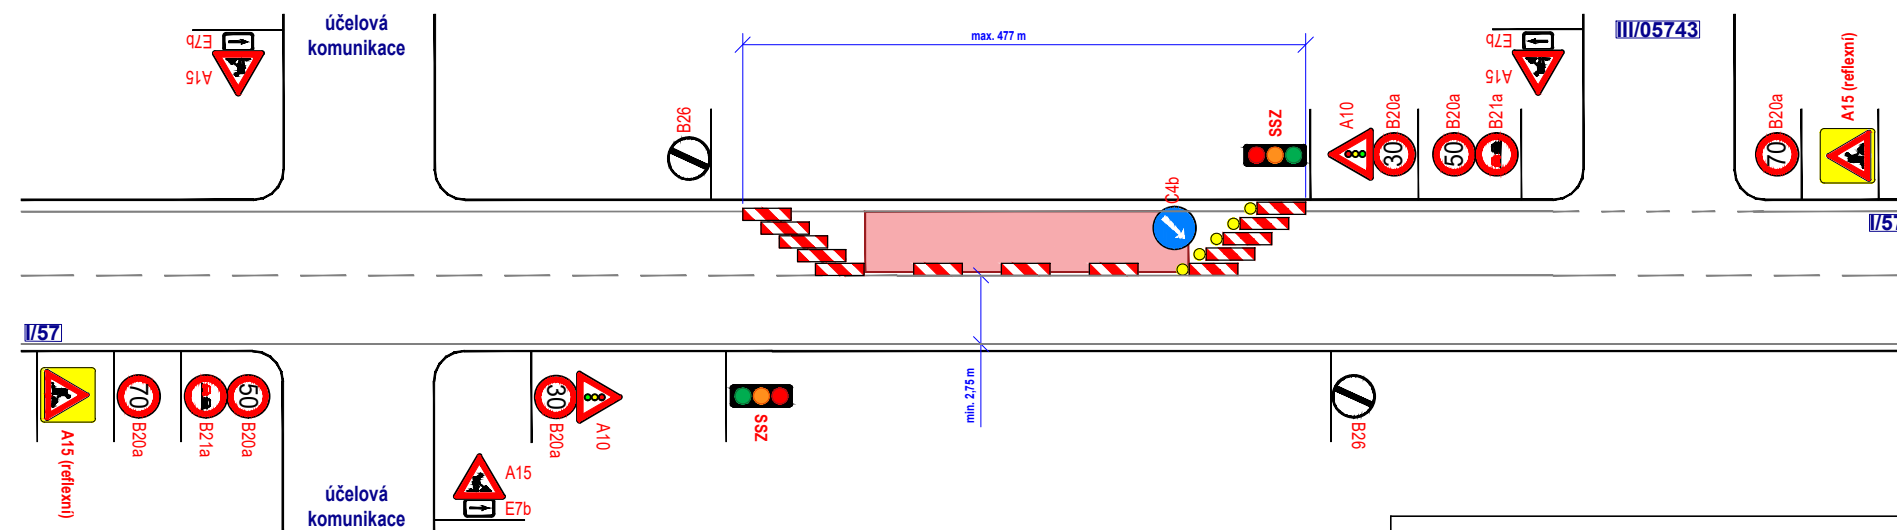

**Legenda:**

- pracovní místo
- P2 - navržené přechodné svislé dopravní značení
- P2 - stávající svislé dopravní značení
- P2 - zrušené stávající svislé dopravní značení

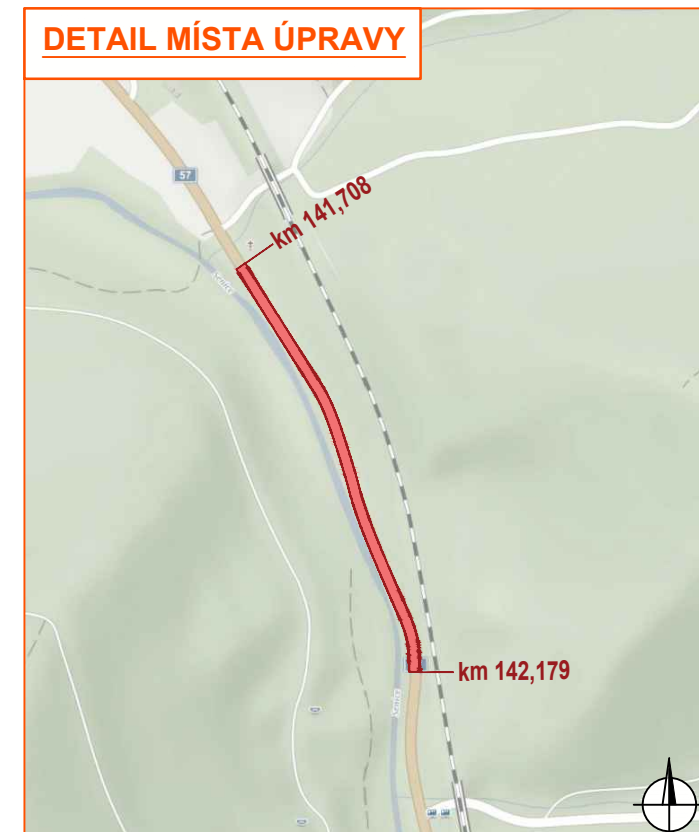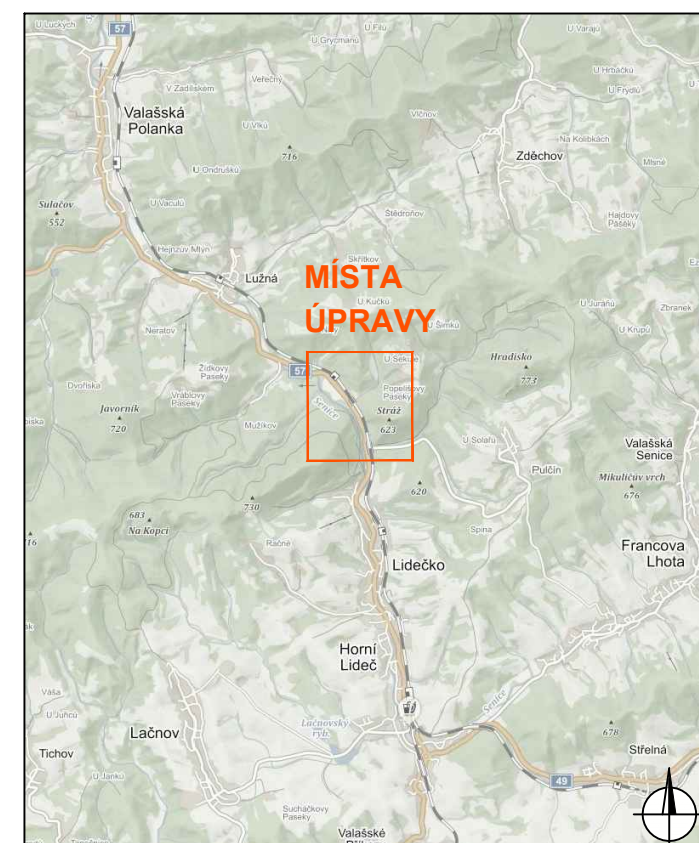

Souhlasíme s přechodnou úpravou provozu a uzavírkou. V souladu s ustanovením § 36 odst. 3 zák. č. 500/2004 Sb. Správního řádu se vzdáváme práva vyjádřit se k podkladům rozhodnutí.

Dopravní značení, které bude v rozporu s přechodným dopravním značením bude dočasně zneplatněno.

VYPRACOVAL	VAŠUT		
KONTRLOVAL	JANATA		
INVESTOR	ŘSD ČR p.o.	NVB LINE s.r.o. Cukrovar 716 768 21 Kvasice www.nvblne.cz vasut@nvblne.cz tel.: 775 414 531	
STAVBA	SILNICE I/57 PŘED OBCÍ LIDEČKO, BEZOKLADNÉ ZAJIŠTĚNÍ SVAHU PROTI SESUVU		
VÝKRES	DOPRAVNĚ INŽENÝRSKÁ OPATŘENÍ	DATUM	16. 11. 2021
A3	- PRACOVNÍ MÍSTO NA SILNICI I/57	NAŠE ZN.	ZK-21-1719
PŘECHODNÁ ÚPRAVA PROVOZU			