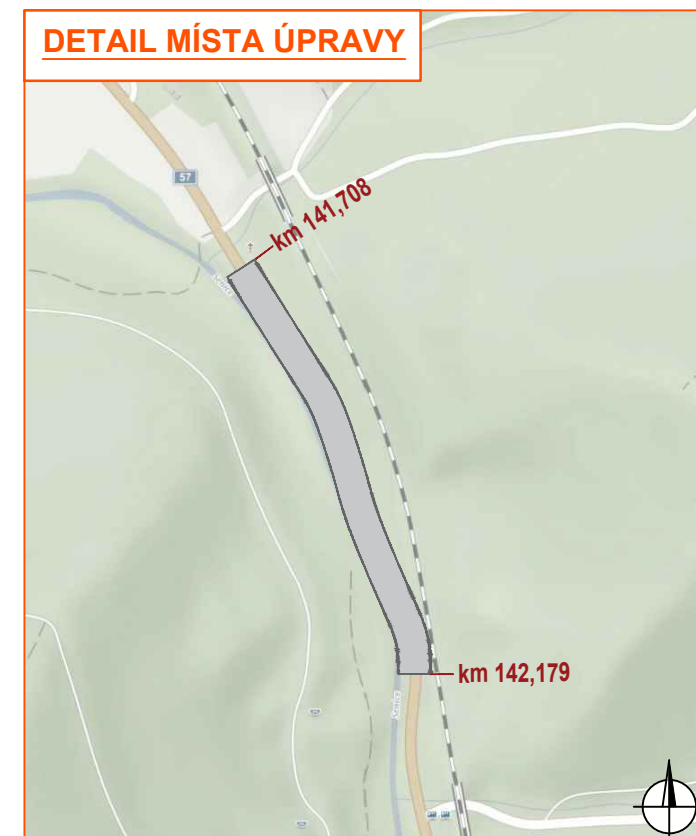
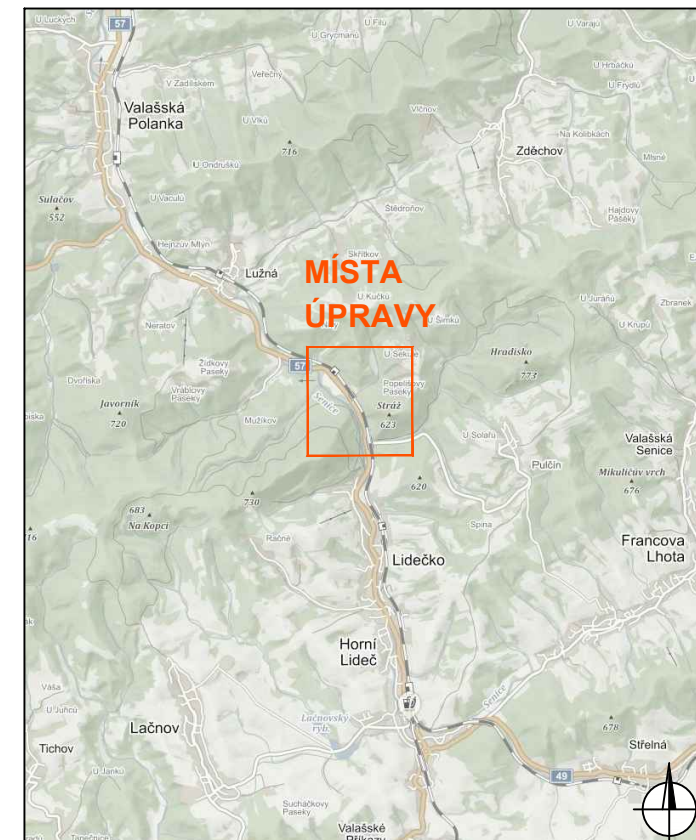
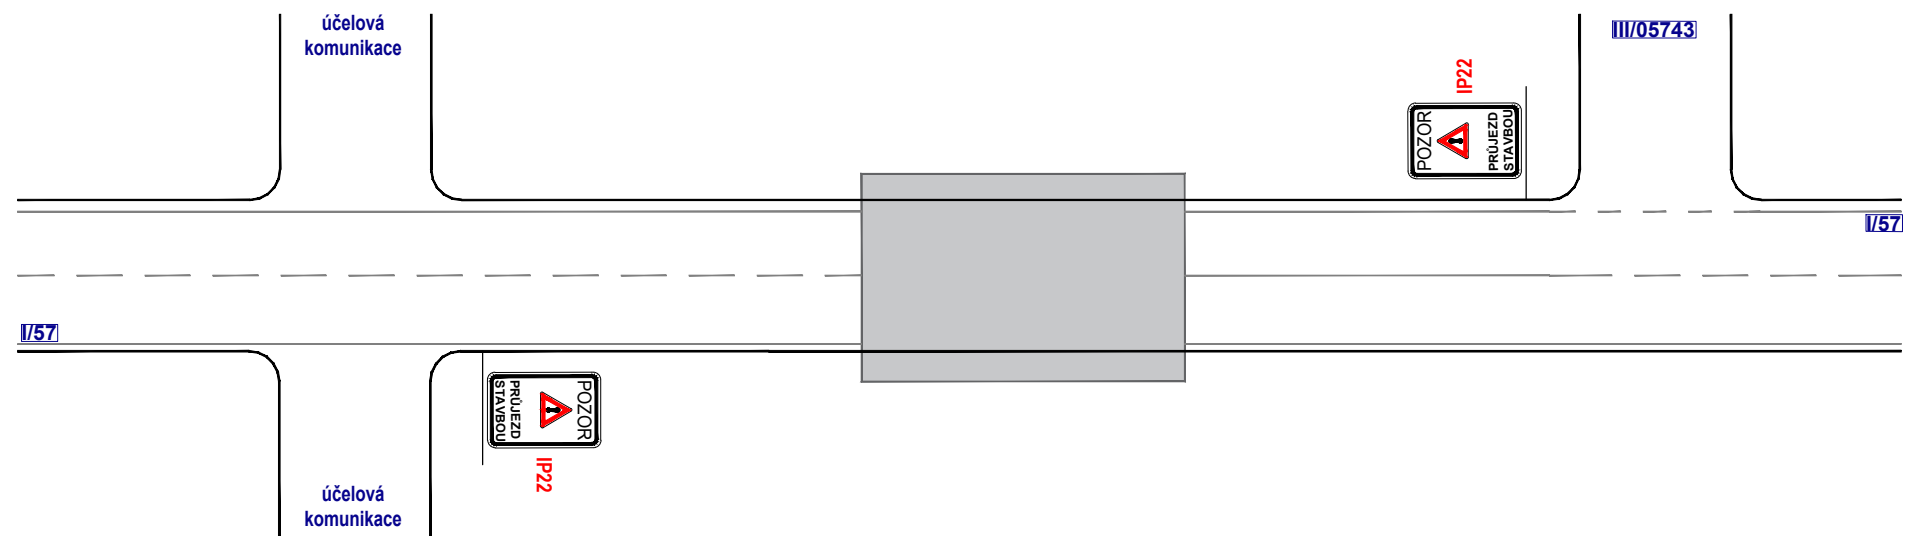


ZIMNÍ ÚDRŽBA





- situace v období zimní údržby
- na silnici I/57 nebudou probíhat žádné práce
- před řešeným úsekem bude osazeno dopravní značení IP22 s textem "POZOR PRŮJEZD STAVBOU"

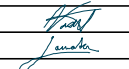

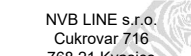


Souhlasíme s přechodnou úpravou provozu. V souladu s ustanovením § 36 odst. 3 zák. č. 500/2004 Sb. Správního řádu se vzdáváme práva vyjádřit se k podkladům rozhodnutí.

Dopravní značení, které bude v rozporu s přechodným dopravním značením bude dočasně zneplatněno.

Legenda:

-  - řešený úsek
-  P2 - navržené přechodné svislé dopravní značení
-  P2 - stávající svislé dopravní značení
-  P2 - zrušené stávající svislé dopravní značení

VYPRACOVAL	VAŠUT		
KONTROLOVAL	JANÁTA		
INVESTOR	ŘSD ČR p.o.	 NVB LINE s.r.o. Cukrovar 716 768 21 Kvasice www.nvbline.cz vasut@nvbline.cz tel.: 775 414 531	
STAVBA	SILNICE I/57 PŘED OBCÍ LIDEČKO, BEZOKLADNÉ ZAJIŠTĚNÍ SVAHU PROTI SESUVU		
VÝKRES	DOPRAVNĚ INŽENÝRSKÁ OPATŘENÍ	DATUM	16. 11. 2021
A3	- ZIMNÍ ÚDRŽBA	NAŠE ZN.	ZK-21-1719
PŘECHODNÁ ÚPRAVA PROVOZU			