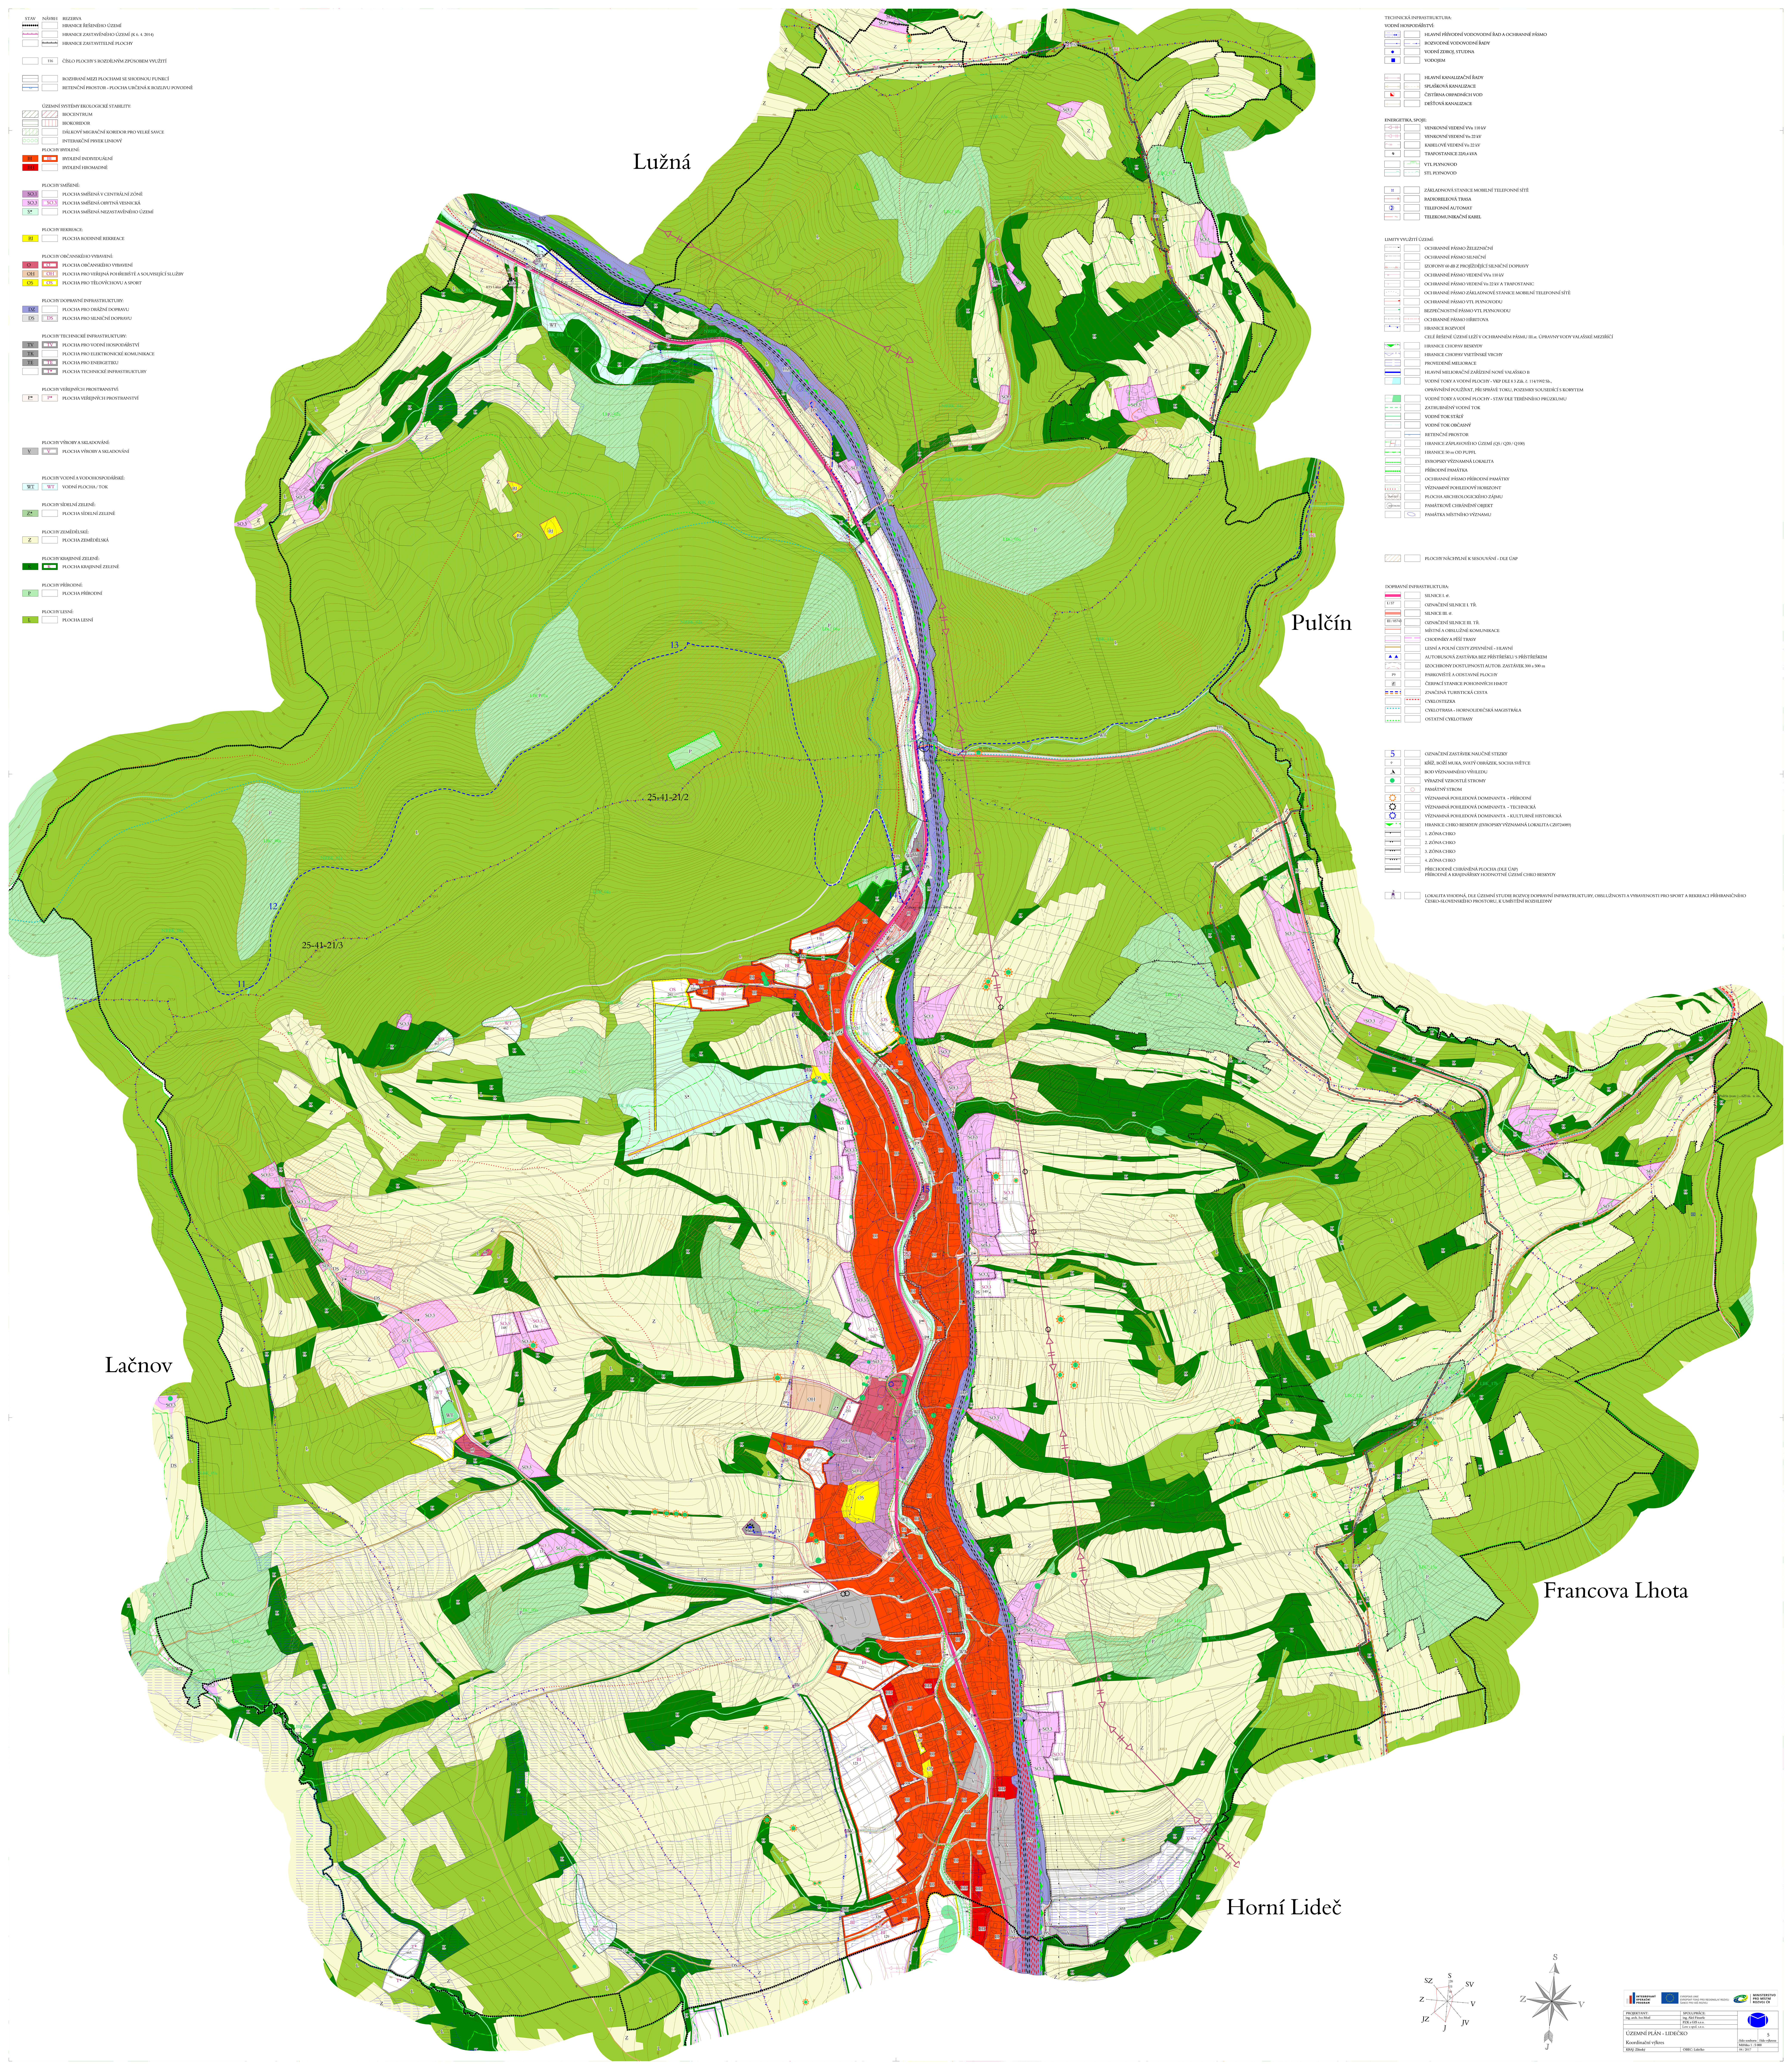
STAV NÁVRH REZERVA
HRANICE ŘEŠENÉHO ÚZEMÍ
HRANICE ZASTAVĚNÉHO ÚZEMÍ (K 6. 4. 2014)
HRANICE ZASTAVITELNÉ PLOCHY
116 ČÍSLO PLOCHY S ROZDÍLNÝM ZPŮSOBEM VYUŽITÍ
ROZHRANÍ MEZI PLOCHAMI SE SHODNOU FUNKCÍ
RETENČNÍ PROSTOR - PLOCHA URČENÁ K ROZLIVU POVODNĚ
ÚZEMNÍ SYSTÉMY EKOLOGICKÉ STABILITY:
BIOCENTRUM
BIOKORIDOR
DÁLKOVÝ MIGRAČNÍ KORIDOR PRO VELKÉ SAVCE
INTERAKČNÍ PRVEK LINIOVÝ
PLOCHY BYDLENÍ:
BI BYDLENÍ INDIVIDUÁLNÍ
BH BYDLENÍ HROMADNÉ
PLOCHY SMÍŠENÉ:
SO.1 PLOCHA SMÍŠENÁ V CENTRÁLNÍ ZÓNĚ
SO.3 PLOCHA SMÍŠENÁ OBYTNÁ VESNICKÁ
S* PLOCHA SMÍŠENÁ NEZASTAVĚNÉHO ÚZEMÍ
PLOCHY REKREACE:
RI PLOCHA RODINNÉ REKREACE
PLOCHY OBČANSKÉHO VYBAVENÍ:
O PLOCHA OBČANSKÉHO VYBAVENÍ
OH PLOCHA PRO VEŘEJNÁ POHŘEBIŠTĚ A SOUVISEJÍCÍ SLUŽBY
OS PLOCHA PRO TĚLOVÝCHOVU A SPORT
PLOCHY DOPRAVNÍ INFRASTRUKTURY:
DZ PLOCHA PRO DRÁŽNÍ DOPRAVU
DS PLOCHA PRO SILNIČNÍ DOPRAVU
PLOCHY TECHNICKÉ INFRASTRUKTURY:
TV PLOCHA PRO VODNÍ HOSPODÁŘSTVÍ
TK PLOCHA PRO ELEKTRONICKÉ KOMUNIKACE
TE PLOCHA PRO ENERGETIKU
T* PLOCHA TECHNICKÉ INFRASTRUKTURY
PLOCHY VEŘEJNÝCH PROSTRANSTVÍ:
P* PLOCHA VEŘEJNÝCH PROSTRANSTVÍ
PLOCHY VÝROBY A SKLADOVÁNÍ:
V PLOCHA VÝROBY A SKLADOVÁNÍ
PLOCHY VODNÍ A VODOHOSPODÁŘSKÉ:
WT VODNÍ PLOCHA / TOK
PLOCHY SÍDELNÍ ZELENĚ:
Z* PLOCHA SÍDELNÍ ZELENĚ
PLOCHY ZEMĚDĚLSKÉ:
Z PLOCHA ZEMĚDĚLSKÁ
PLOCHY KRAJINNÉ ZELENĚ:
K PLOCHA KRAJINNÉ ZELENĚ
PLOCHY PŘÍRODNÍ:
P PLOCHA PŘÍRODNÍ
PLOCHY LESNÍ:
L PLOCHA LESNÍ
TECHNICKÁ INFRASTRUKTURA:
VODNÍ HOSPODÁŘSTVÍ:
HLAVNÍ PŘÍVODNÍ VODOVODNÍ ŘAD A OCHRANNÉ PÁSMO
ROZVODNÉ VODOVODNÍ ŘADY
VODNÍ ZDROJ, STUDNA
VODOJEM
HLAVNÍ KANALIZAČNÍ ŘADY
SPLAŠKOVÁ KANALIZACE
ČISTÍRNA ORPADNÍCH VOD
DEŠŤOVÁ KANALIZACE
ENERGETIKA, SPOJE:
VENKOVNÍ VEDENÍ VVn 110 kV
VENKOVNÍ VEDENÍ Vn 22 kV
KABELOVÉ VEDENÍ Vn 22 kV
TRAFOSTANICE 22/0,4 kVA
VTL PLYNOVOD
STL PLYNOVOD
ZÁKLADNOVÁ STANICE MOBILNÍ TELEFONNÍ SÍTĚ
RADIORELEOVÁ TRASA
TELEFONNÍ AUTOMAT
TELEKOMUNIKAČNÍ KABEL
LIMITY VYUŽITÍ ÚZEMÍ:
OCHRANNÉ PÁSMO ŽELEZNIČNÍ
OCHRANNÉ PÁSMO SILNIČNÍ
IZOFONY 60 dB Z PROJÍŽDĚJÍCÍ SILNIČNÍ DOPRAVY
OCHRANNÉ PÁSMO VEDENÍ VVn 110 kV
OCHRANNÉ PÁSMO VEDENÍ Vn 22 kV A TRAFOSTANIC
OCHRANNÉ PÁSMO ZÁKLADNOVÉ STANICE MOBILNÍ TELEFONNÍ SÍTĚ
OCHRANNÉ PÁSMO VTL PLYNOVODU
BEZPEČNOSTNÍ PÁSMO VTL PLYNOVODU
OCHRANNÉ PÁSMO HŘBITOVA
HRANICE ROZVODÍ
CELÉ ŘEŠENÉ ÚZEMÍ LEŽÍ V OCHRANNÉM PÁSMU III.st. ÚPRAVNY VODY VALAŠSKÉ MEZIŘÍČÍ
HRANICE CHOPAV BESKYDY
HRANICE CHOPAV VSETÍNSKÉ VRCHY
PROVEDENÉ MELIORACE
HLAVNÍ MELIORAČNÍ ZAŘÍZENÍ NOVÉ VALAŠSKO B
VODNÍ TOKY A VODNÍ PLOCHY - VKP DLE § 3 Zák. č. 114/1992 Sb.,
OPRÁVNĚNÍ POUŽÍVAT, PŘI SPRÁVĚ TOKU, POZEMKY SOUSEDÍCÍ S KORYTEM
VODNÍ TOKY A VODNÍ PLOCHY - STAV DLE TERÉNNÍHO PRŮZKUMU
ZATRUBNĚNÝ VODNÍ TOK
VODNÍ TOK STÁLÝ
VODNÍ TOK OBČASNÝ
RETENČNÍ PROSTOR
HRANICE ZÁPLAVOVÉHO ÚZEMÍ (Q5 / Q20 / Q100)
HRANICE 50 m OD PUPFL
EVROPSKY VÝZNAMNÁ LOKALITA
PŘÍRODNÍ PAMÁTKA
OCHRANNÉ PÁSMO PŘÍRODNÍ PAMÁTKY
VÝZNAMNÝ POHLEDOVÝ HORIZONT
PLOCHA ARCHEOLOGICKÉHO ZÁJMU
PAMÁTKOVĚ CHRÁNĚNÝ OBJEKT
PAMÁTKA MÍSTNÍHO VÝZNAMU
PLOCHY NÁCHYLNÉ K SESOUVÁNÍ - DLE ÚAP
DOPRAVNÍ INFRASTRUKTURA:
SILNICE I. tř.
I / 57 OZNAČENÍ SILNICE I. TŘ.
SILNICE III. tř.
III / 05743 OZNAČENÍ SILNICE III. TŘ.
MÍSTNÍ A OBSLUŽNÉ KOMUNIKACE
CHODNÍKY A PĚŠÍ TRASY
LESNÍ A POLNÍ CESTY ZPEVNĚNÉ - HLAVNÍ
AUTOBUSOVÁ ZASTÁVKA BEZ PŘÍSTŘEŠKU/ S PŘÍSTŘEŠKEM
IZOCHRONY DOSTUPNOSTI AUTOB. ZASTÁVEK 300 a 500 m
P9 PARKOVIŠTĚ A ODSTAVNÉ PLOCHY
ČERPACÍ STANICE POHONNÝCH HMOT
ZNAČENÁ TURISTICKÁ CESTA
CYKLOSTEZKA
CYKLOTRASA - HORNOLIDEČSKÁ MAGISTRÁLA
OSTATNÍ CYKLOTRASY
5 OZNAČENÍ ZASTÁVEK NAUČNÉ STEZKY
KŘÍŽ, BOŽÍ MUKA, SVATÝ OBRÁZEK, SOCHA SVĚTCE
BOD VÝZNAMNÉHO VÝHLEDU
VÝRAZNÉ VZROSTLÉ STROMY
PAMÁTNÝ STROM
VÝZNAMNÁ POHLEDOVÁ DOMINANTA - PŘÍRODNÍ
VÝZNAMNÁ POHLEDOVÁ DOMINANTA - TECHNICKÁ
VÝZNAMNÁ POHLEDOVÁ DOMINANTA - KULTURNĚ HISTORICKÁ
HRANICE CHKO BESKYDY (EVROPSKY VÝZNAMNÁ LOKALITA CZ0724089)
1. ZÓNA CHKO
2. ZÓNA CHKO
3. ZÓNA CHKO
4. ZÓNA CHKO
PŘECHODNĚ CHRÁNĚNÁ PLOCHA (DLE ÚAP)
PŘÍRODNĚ A KRAJINÁŘSKY HODNOTNÉ ÚZEMÍ CHKO BESKYDY
LOKALITA VHODNÁ, DLE ÚZEMNÍ STUDIE ROZVOJ DOPRAVNÍ INFRASTRUKTURY, OBSLUŽNOSTI A VYBAVENOSTI PRO SPORT A REKREACI PŘÍHRANIČNÍHO ČESKO-SLOVENSKÉHO PROSTORU, K UMÍSTĚNÍ ROZHLEDNY
Lužná
Pulčín
Lačnov
Francova Lhota
Horní Lideč
25-41-21/2
25-41-21/3
S SV V JV J JZ Z SZ
PROJEKTANT: ing. arch. Ivo Moll
SPOLUPRÁCE: ing. Aleš Finserle, PZK a GIS s.r.o., Low a spol. s.r.o.
ÚZEMNÍ PLÁN - LIDEČKO
Koordinační výkres
Měřítko 1 : 5 000
04 / 2017
5
KRAJ: Zlínský
OBEC: Lidečko