

SITUACE ŠIRŠÍCH VZTAHŮ

Valašské Příkazy

1

2

Orava

0 100

SITUACE TRVALÉHO DOPRAVNÍHO ZNAČENÍ - 2

1m
1,5m
0,85m
1m

NA ZAČÁTKÍCH CYKLOSTEZKY A NA KOLIZNÍCH MÍSTECH JE PIKTOGRAM PODBARVEN ČERVENĚ

VE VOLNÉM SMĚRU JE PIKTOGRAM INSTALOVÁN BEZ ČERVENÉHO PODBARVENÍ

POZNÁMKY

POVOLENÍ VJEZDU NA CYKLOSTEZKU BUDE VYDÁVAT PŘÍSLUŠNÁ OBEC S ROZŠÍŘENOU PŮSOBNOSTÍ PO PODÁNÍ PŘÍSLUŠNÉ ŽÁDOSTI

VŠECHNO SVISLÉ DOPRAVNÍ ZNAČENÍ BUDE OSAZENO V ZÁKLADNÍ VELIKOSTI

1m
1,5m
0,85m
1m

NA ZAČÁTKÍCH CYKLOSTEZKY A NA KOLIZNÍCH MÍSTECH JE PIKTOGRAM PODBARVEN ČERVENĚ

VE VOLNÉM SMĚRU JE PIKTOGRAM INSTALOVÁN BEZ ČERVENÉHO PODBARVENÍ


POZNÁMKY

POVOLENÍ VJEZDU NA CYKLOSTEZKU BUDE VYDÁVAT PŘÍSLUŠNÁ OBEC S ROZŠÍŘENOU PŮSOBNOSTÍ PO PODÁNÍ PŘÍSLUŠNÉ ŽÁDOSTI

VŠECHNO SVISLÉ DOPRAVNÍ ZNAČENÍ BUDE OSAZENO V ZÁKLADNÍ VELIKOSTI


V14 a 50m - 8ks
V14 a 50m - 12ks
V14 a 50m - 8ks
V2a dl. 560m (1/3, 0,125)
V2a dl. 355m (1/3, 0,125)

	P6 TRVALÉ VSVISLÉ DOPRAVNÍ ZNAČENÍ STÁVAJÍCÍ	MÍSTNÍ ÚPRAVA PROVOZU NA POZEMNÍ KOMUNIKACI BUDE REALIZOVÁNA PODLE ZÁKONA Č. 361 / 2000 SB., VYHLÁŠKY Č. 294 / 2015 SB., PODLE PŘÍSLUŠNÝCH ČESKÝCH TECHNICKÝCH NOREM ČSN A TECHNICKÝCH PODMÍNEK MINISTERSTVA DOPRAVY
	P6 TRVALÉ VSVISLÉ DOPRAVNÍ ZNAČENÍ STÁVAJÍCÍ - ODSTRANĚNO VČETNĚ SLOUPKU	
	P6 TRVALÉ VSVISLÉ DOPRAVNÍ ZNAČENÍ STÁVAJÍCÍ - ODSTRANĚNO, SLOUPEK PONECHÁN	
	P6 NAVRŽENÉ TRVALÉ VSVISLÉ DOPRAVNÍ ZNAČENÍ (STANOVUJE PŘÍSLUŠNÉ ORP)	
	TRASA CYKLOSTEZKY	
	VODOROVNÉ DOPRAVNÍ ZNAČENÍ BÍLÉ BARVY STÁVAJÍCÍ	
	NAVRŽENÉ VODOROVNÉ DOPRAVNÍ ZNAČENÍ BÍLÉ BARVY	

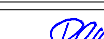ZODPOVĚDNÝ PROJEKTANT:	Richard Peška				
VYPRACOVAL:	Jaroslav Martynek				
KONTROLOVAL:	Richard Peška				
NÁZEV STAVBY:	"II. Etapa cyklostezky Bečva - Vlára - Váh na území obcí Hornolidečská"			ČÍSLO ZAKÁZKY:	053/2024
				DATUM:	03/2024
				FORMÁT:	5x A4
				MĚŘÍTKO:	-
OBSAH:	Situace TDZ - k.ú. Valašské Příkazy Situace TDZ - k.ú. Horní Lideč			ÚČEL:	RDS
				ČÍSLO PŘÍLOHY: D1.2 D2.2	
			SOUPRAVA:		

 GEFAB CS spol. s r.o. Švédská 5, 620 00 Brno http://www.gefab.cz	
ČÍSLO PŘÍLOHY: D1.2 D2.2	SOUPRAVA:

SITUACE TRVALÉHO DOPRAVNÍHO ZNAČENÍ

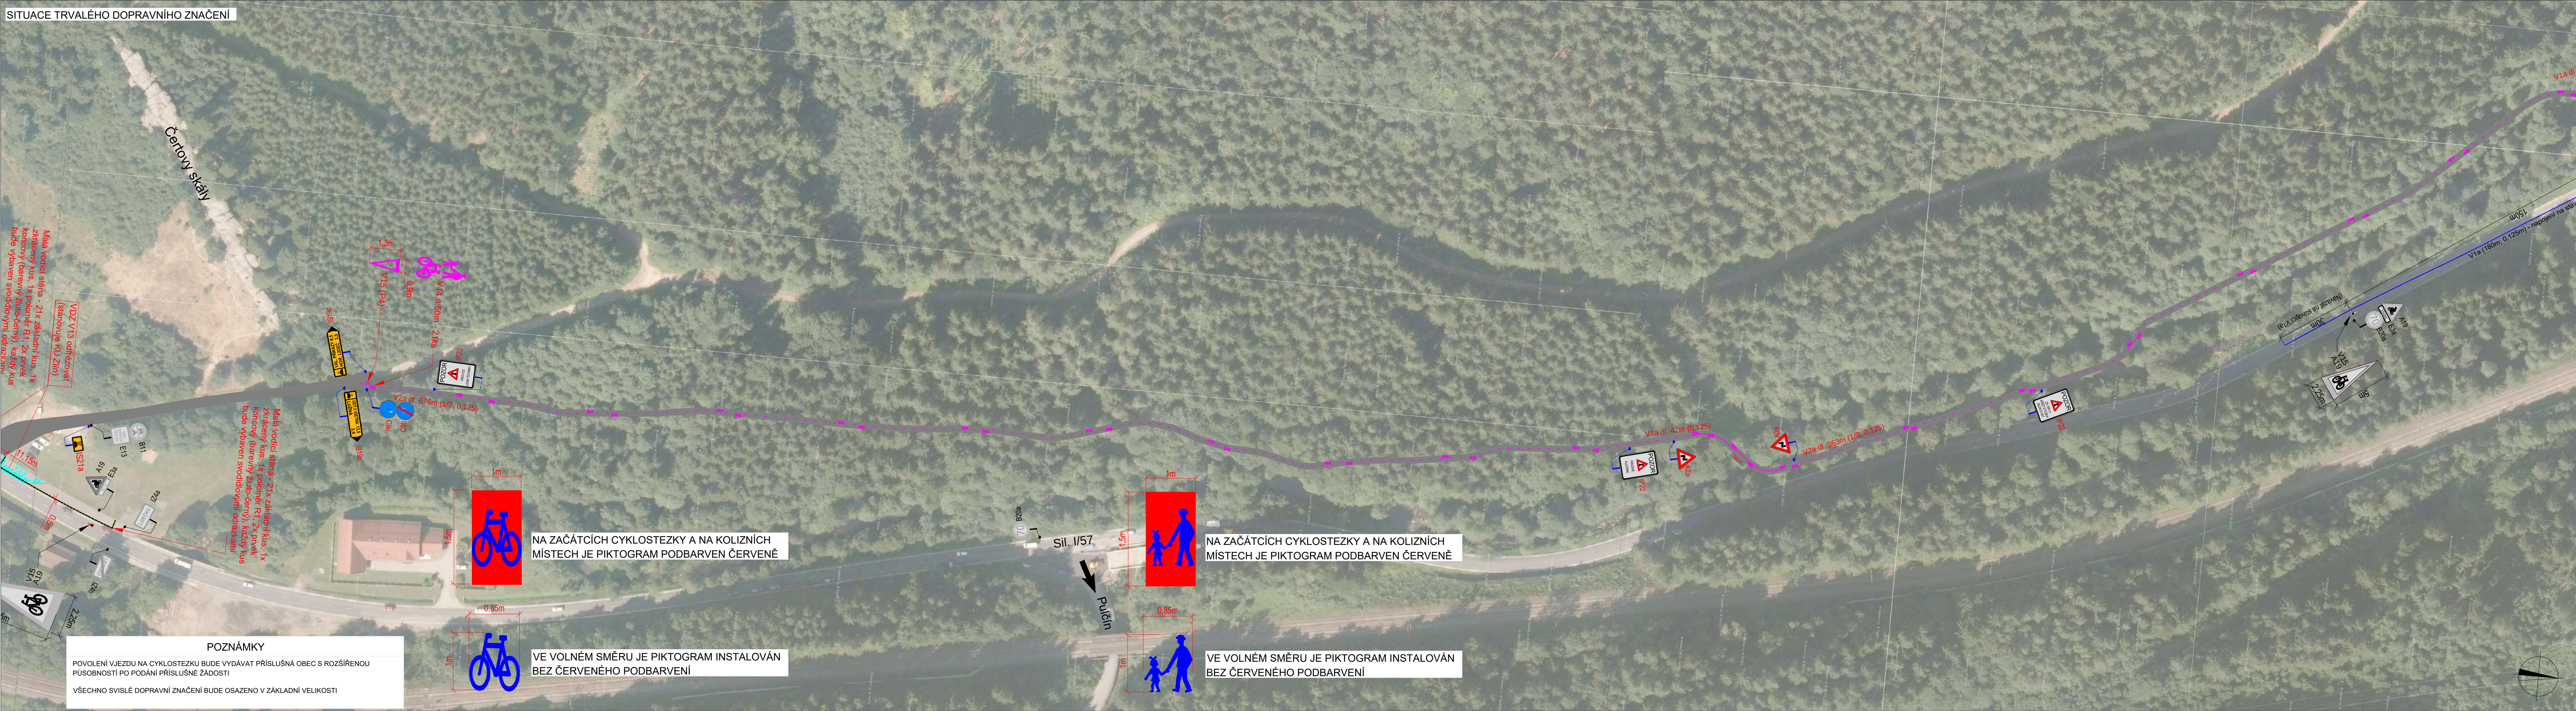


NA ZAČÁTKÍCH CYKLOSTEZKY A NA KOLIZNÍCH MÍSTECH JE PIKTOGRAM PODBARVEN ČERVENĚ

NA ZAČÁTKÍCH CYKLOSTEZKY A NA KOLIZNÍCH MÍSTECH JE PIKTOGRAM PODBARVEN ČERVENĚ

VE VOLNÉM SMĚRU JE PIKTOGRAM INSTALOVÁN BEZ ČERVENÉHO PODBARVENÍ

VE VOLNÉM SMĚRU JE PIKTOGRAM INSTALOVÁN BEZ ČERVENÉHO PODBARVENÍ


POZNÁMKY
POVOLENÍ VJEZDU NA CYKLOSTEZKU BUDE VYDÁVAT PŘÍSLUŠNÁ OBEC S ROZŠÍŘENOU PŮSOBNOSTÍ PO PODÁNÍ PŘÍSLUŠNÉ ŽÁDOSTI
VŠECHNO SVISLÉ DOPRAVNÍ ZNAČENÍ BUDE OSAZENO V ZÁKLADNÍ VELIKOSTI

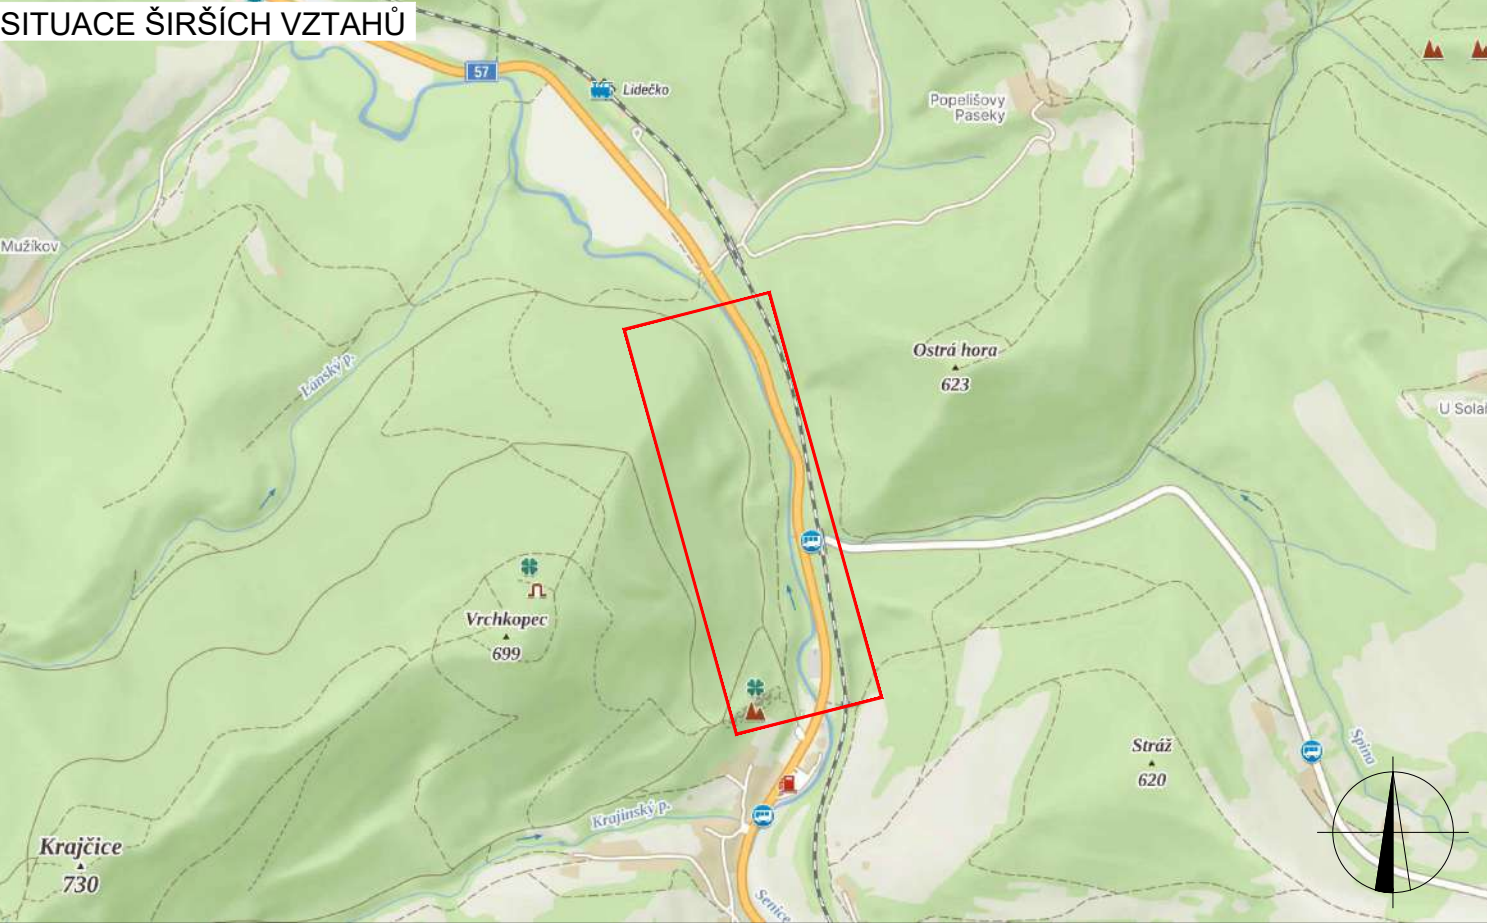


LEGENDA	
	TRVALÉ SVISLÉ DOPRAVNÍ ZNAČENÍ STÁVAJÍCÍ
	TRVALÉ SVISLÉ DOPRAVNÍ ZNAČENÍ STÁVAJÍCÍ - ODSTRANĚNO VČETNĚ SLOUPKU
	TRVALÉ SVISLÉ DOPRAVNÍ ZNAČENÍ STÁVAJÍCÍ - ODSTRANĚNO, SLOUPEK PONECHÁN
	NAVŘZENÉ TRVALÉ SVISLÉ DOPRAVNÍ ZNAČENÍ (STANOVUJE PŘÍSLUŠNÉ ORP)
	TRASA CYKLOSTEZKY
	VODOROVNÉ DOPRAVNÍ ZNAČENÍ BÍLÉ BARVY STÁVAJÍCÍ
	NAVŘZENÉ VODOROVNÉ DOPRAVNÍ ZNAČENÍ BÍLÉ BARVY

ZODPOVĚDNÝ PROJEKTANT:	Richard Peška		  GEFAB CS spol. s r.o. Švédská 5, 620 00 Brno http://www.gefab.cz	
VYPRACOVAL:	Jaroslav Martynek			
KONTROLOVAL:	Richard Peška			
NÁZEV STAVBY:	"II. Etapa cyklostezky Bečva - Vlára - Váh na území obcí Hornolidečska"		ČÍSLO ZAKÁZKY:	053/2024
DATUM:			03/2024	
FORMÁT:			5x A4	
MĚŘÍTKO:			-	
OBSAH:	Situace TDZ - k.ú. Lidečko		ÚČEL:	RDS
			ČÍSLO PŘÍLOHY:	SOUPRAVA:
			D3.2.2	

SITUACE TRVALÉHO DOPRAVNÍHO ZNAČENÍ

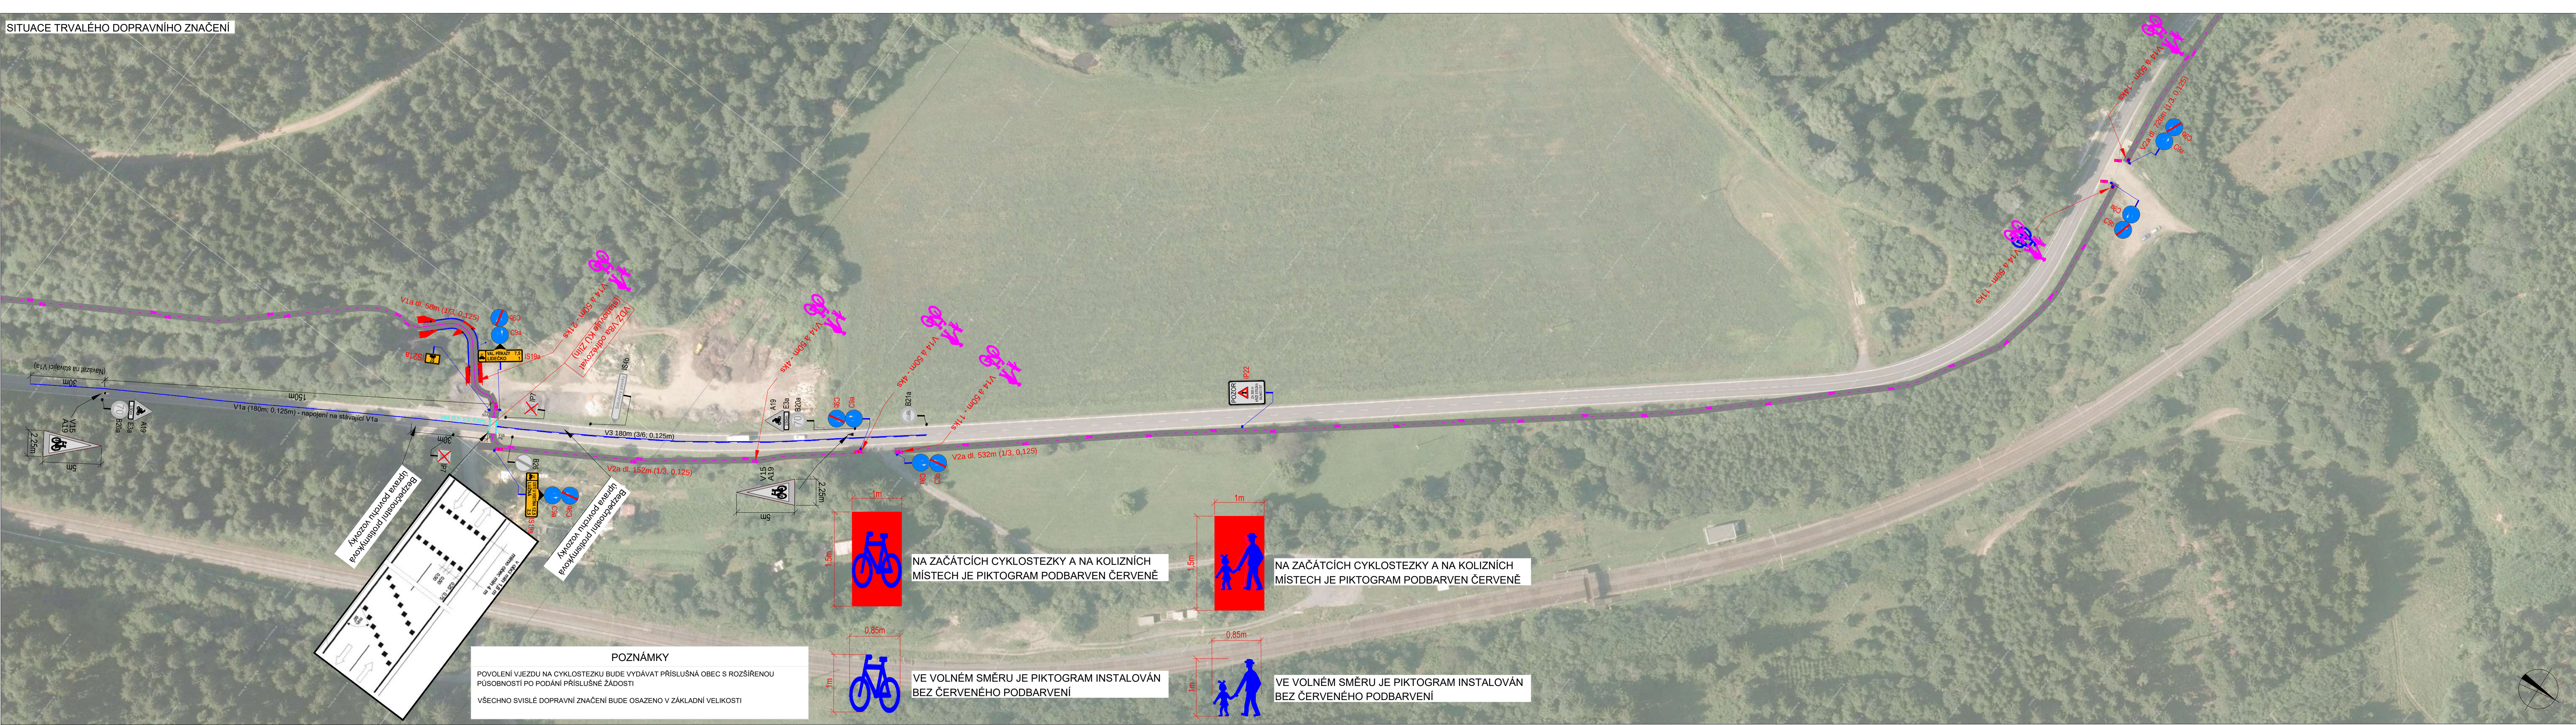

SITUACE ŠIRŠÍCH VZTAHŮ

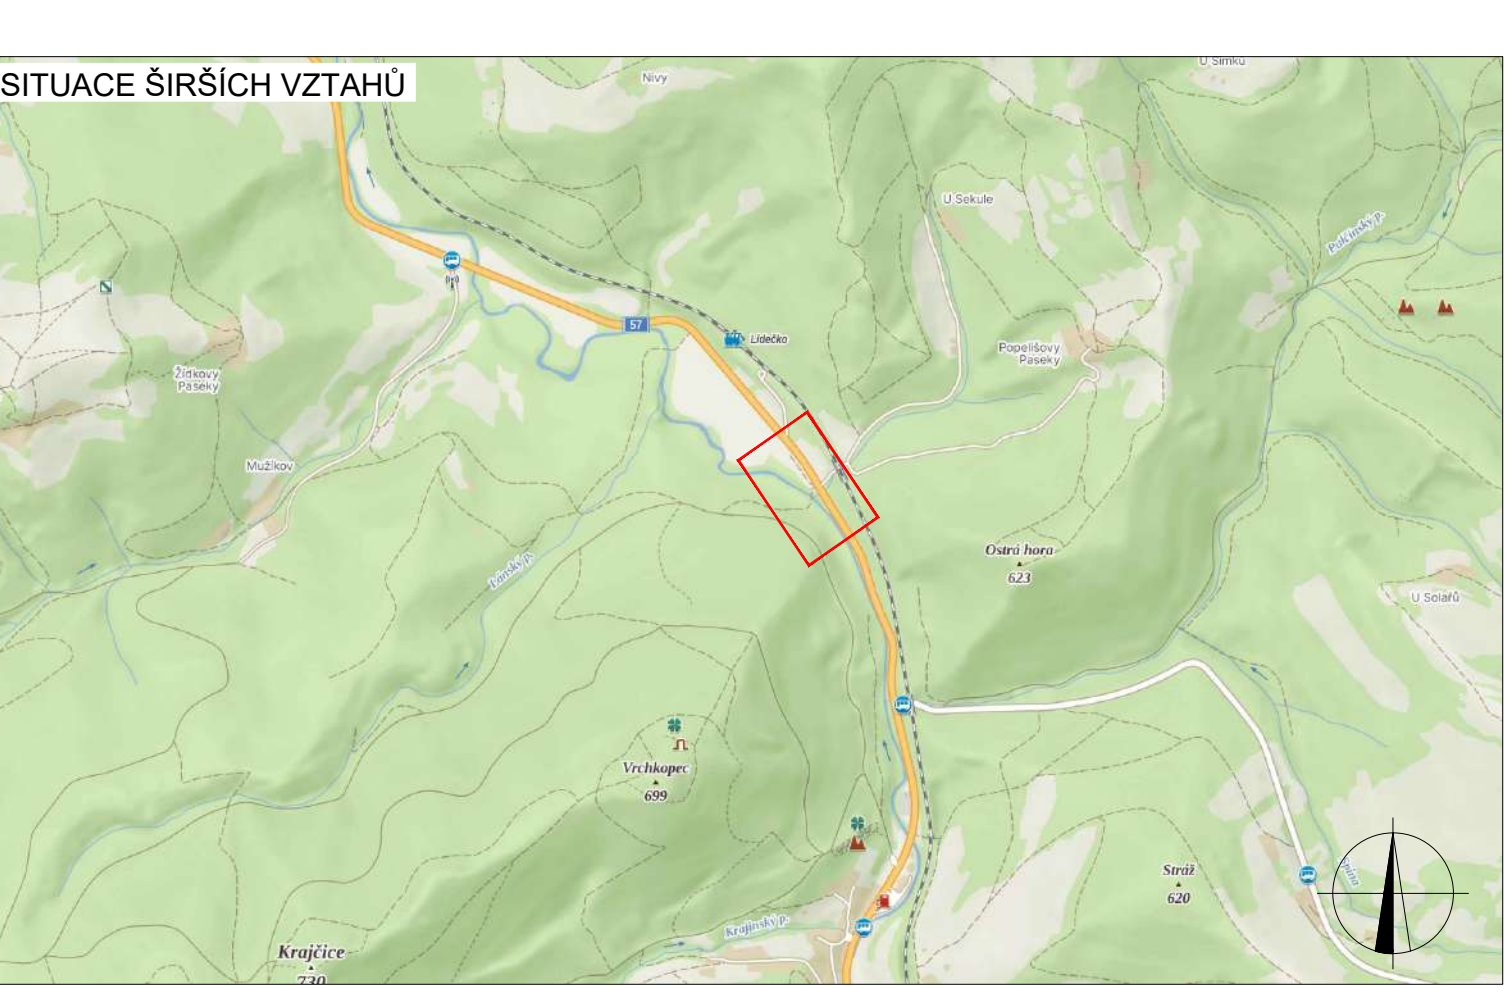

LEGENDA

- TRVALÉ SVISLÉ DOPRAVNÍ ZNAČENÍ STÁVAJÍCÍ
- TRVALÉ SVISLÉ DOPRAVNÍ ZNAČENÍ STÁVAJÍCÍ - ODSTRANĚNO VČETNĚ SLOUPKU
- TRVALÉ SVISLÉ DOPRAVNÍ ZNAČENÍ STÁVAJÍCÍ - ODSTRANĚNO, SLOUPEK PONECHÁN
- NAVRŽENÉ TRVALÉ SVISLÉ DOPRAVNÍ ZNAČENÍ (STANOVUJE PŘÍSLUŠNÉ ORP)
- TRASA CYKLOSTEZKY
- VODOROVNÉ DOPRAVNÍ ZNAČENÍ BÍLÉ BARVY STÁVAJÍCÍ
- NAVRŽENÉ VODOROVNÉ DOPRAVNÍ ZNAČENÍ BÍLÉ BARVY


MÍSTNÍ ÚPRAVA PROVOZU NA POZEMNÍ KOMUNIKACI BUDE REALIZOVÁNA PODLE ZAKONA Č. 361 / 2000 SB. - VYHLÁŠKY Č. 294 / 2015 SB. - PODLE PŘÍSLUŠNÝCH ČESKÝCH TECHNICKÝCH NOREM ČSN A TECHNICKÝCH PODMÍNEK MINISTERSTVA DOPRAVY

ZODPOVĚDNÝ PROJEKTANT:	Richard Peška		
VYPRACOVAL:	Jaroslav Martyněk		
KONTROLOVAL:	Richard Peška		
NÁZEV STAVBY:	"II. Etapa cyklostezky Bečva - Vlára - Váh na území obcí Hornolidečska"		ČÍSLO ZAKÁZKY: 053/2024
OBSAH:	Situace TDZ - k.ú. Lidečko		DATUM: 03/2024
			FORMÁT: 5x A4
			MĚŘÍTKO: -
		ÚČEL: RDS	ČÍSLO PŘÍLOHY: SOUPRAVA: D3.2.3

SITUACE TRVALÉHO DOPRAVNÍHO ZNAČENÍ



SITUACE ŠIRŠÍCH VZTAHŮ

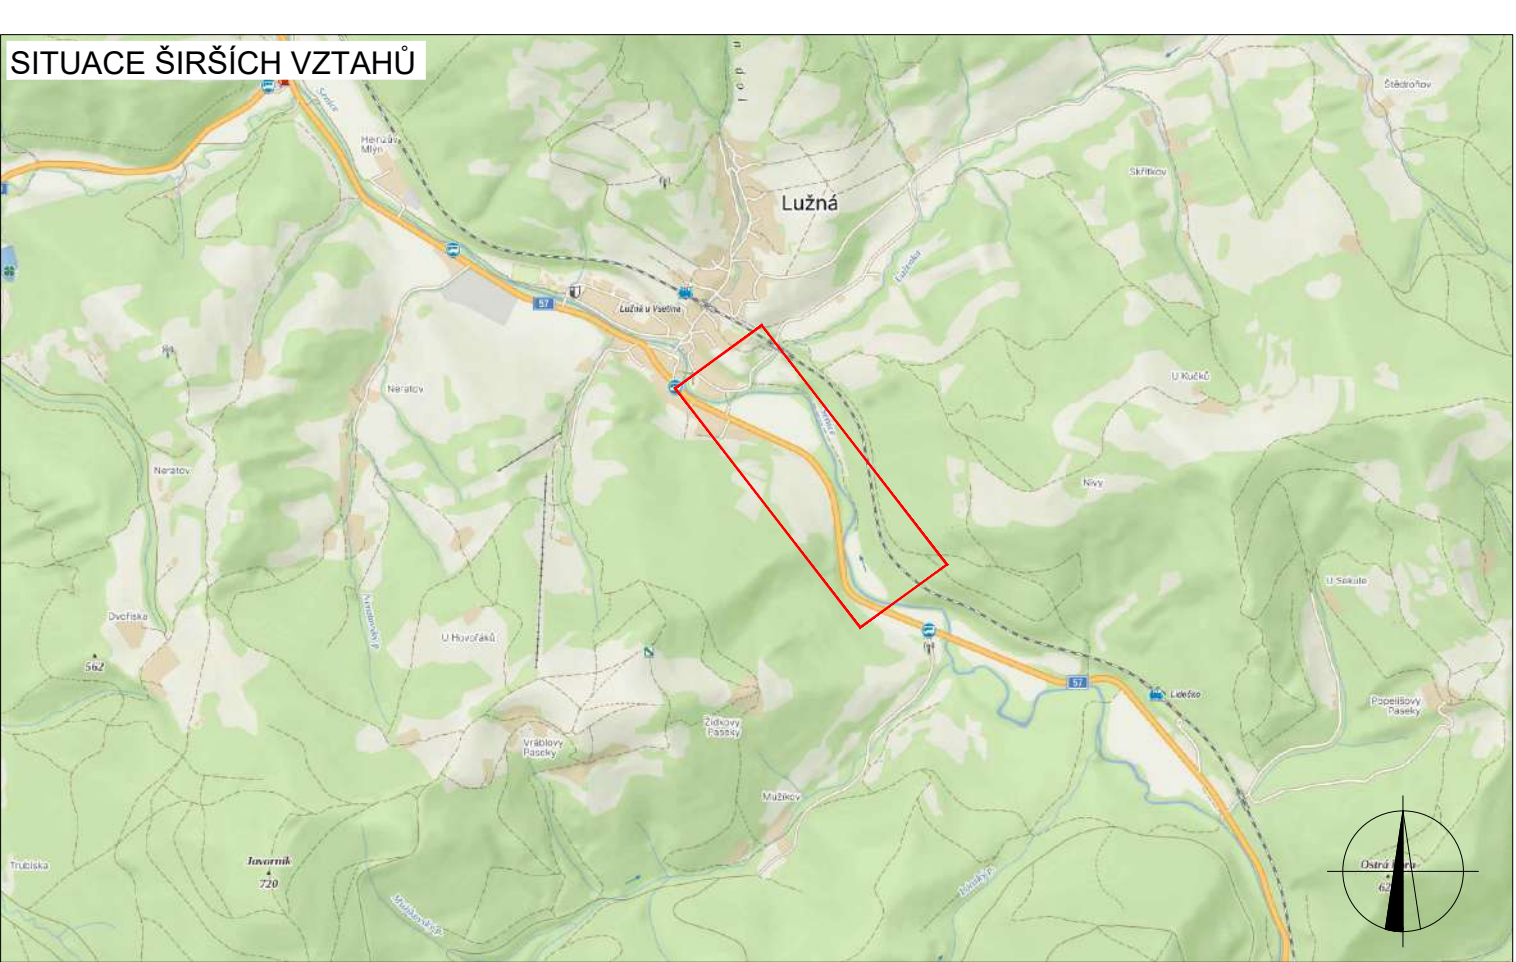

LEGENDA

- | | | |
|---|----|---|
|  | P6 | TRVALÉ SVISLÉ DOPRAVNÍ ZNAČENÍ STÁVAJÍCÍ |
|  | P6 | TRVALÉ SVISLÉ DOPRAVNÍ ZNAČENÍ STÁVAJÍCÍ - ODSTRANĚN VČETNĚ SLOUPKU |
|  | P6 | TRVALÉ SVISLÉ DOPRAVNÍ ZNAČENÍ STÁVAJÍCÍ - ODSTRANĚN SLOUPEK PONECHÁN |
|  | P6 | NAVŘZENÉ TRVALÉ SVISLÉ DOPRAVNÍ ZNAČENÍ (STANOVUJE PŘÍSLUŠNĚ ORP) |
|  | | TRASA CYKLOSTEZKY |
|  | | VODOROVNÉ DOPRAVNÍ ZNAČENÍ BÍLÉ BARVY STÁVAJÍCÍ |
|  | | NAVŘZENÉ VODOROVNÉ DOPRAVNÍ ZNAČENÍ BÍLÉ BARVY |

MÍSTNÍ ÚPRAVA PROVOZU NA POZEMNÍ
KOMUNIKACI BUDE REALIZOVÁNA PODLE
ZÁKONA Č. 361 / 2000 SB., VYHLÁŠKY Č.
294 / 2015 SB. , PODLE PŘÍSLUŠNÝCH
ČESKÝCH TECHNICKÝCH NOREM ČSN A
TECHNICKÝCH PODMÍNEK MINISTERSTVA
DOPRAVY

ZODPOVĚDNÝ PROJEKTANT:	Richard Peška	  	  GEFAB CS spol. s r.o. Švédské 5, 620 00 Brno http://www.gefab.cz	
VYPRACOVAL:	Jaroslav Martynek			
KONTROLOVAL:	Richard Peška			
NÁZEV STAVBY:	"II. Etapa cyklostezky Bečva - Vlára - Váh na území obcí Hornolidečská"		ČÍSLO ZAKÁZKY:	053/2024
OBSAH:			DATUM:	03/2024
			FORMÁT:	5x A4
Situace TDZ - k.ú. Lužná		MĚŘÍTKO:	-	
		ÚČEL:	RDS	
		ČÍSLO PŘÍLOHY:	SOUPRAVA:	D4.2.1