



SITUACE TRVALÉHO DOPRAVNÍHO ZNAČENÍ

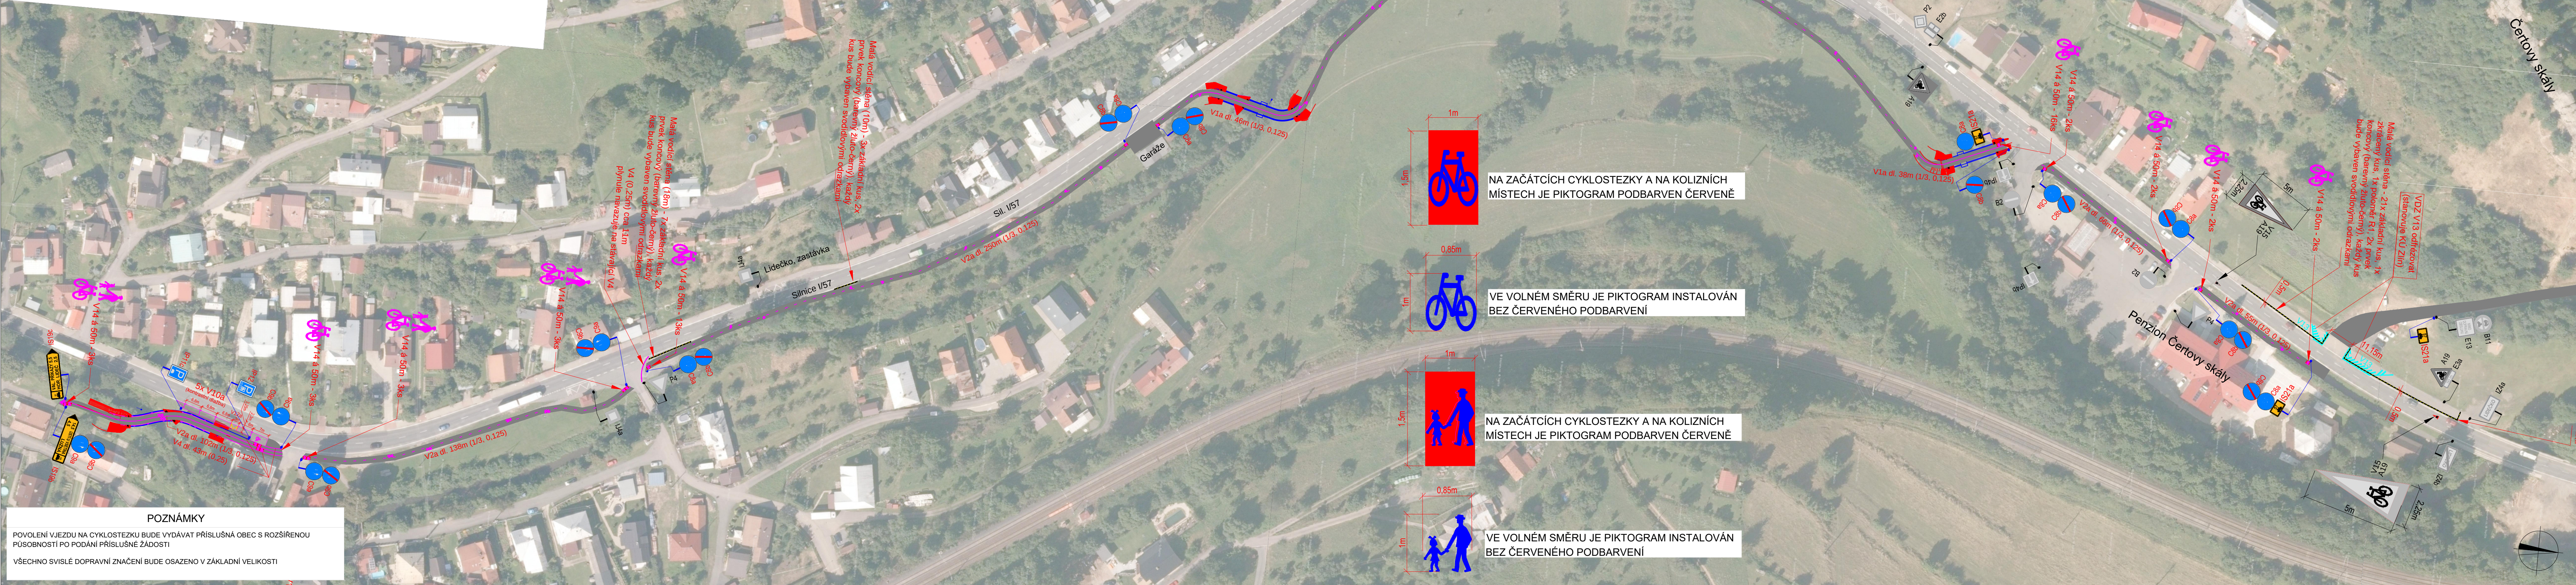

POZNÁMKY

POVOLENÍ VJEZDU NA CYKLOSTEZKU BUDE VYDÁVAT PŘÍSLUŠNÁ OBEC S ROZŠÍŘENOU PŮSOBNOSTÍ PO PODÁNÍ PŘÍSLUŠNÉ ŽÁDOSTI

VŠECHNO SVISLÉ DOPRAVNÍ ZNAČENÍ BUDE OSAŽENO V ZÁKLADNÍ VELIKOSTI

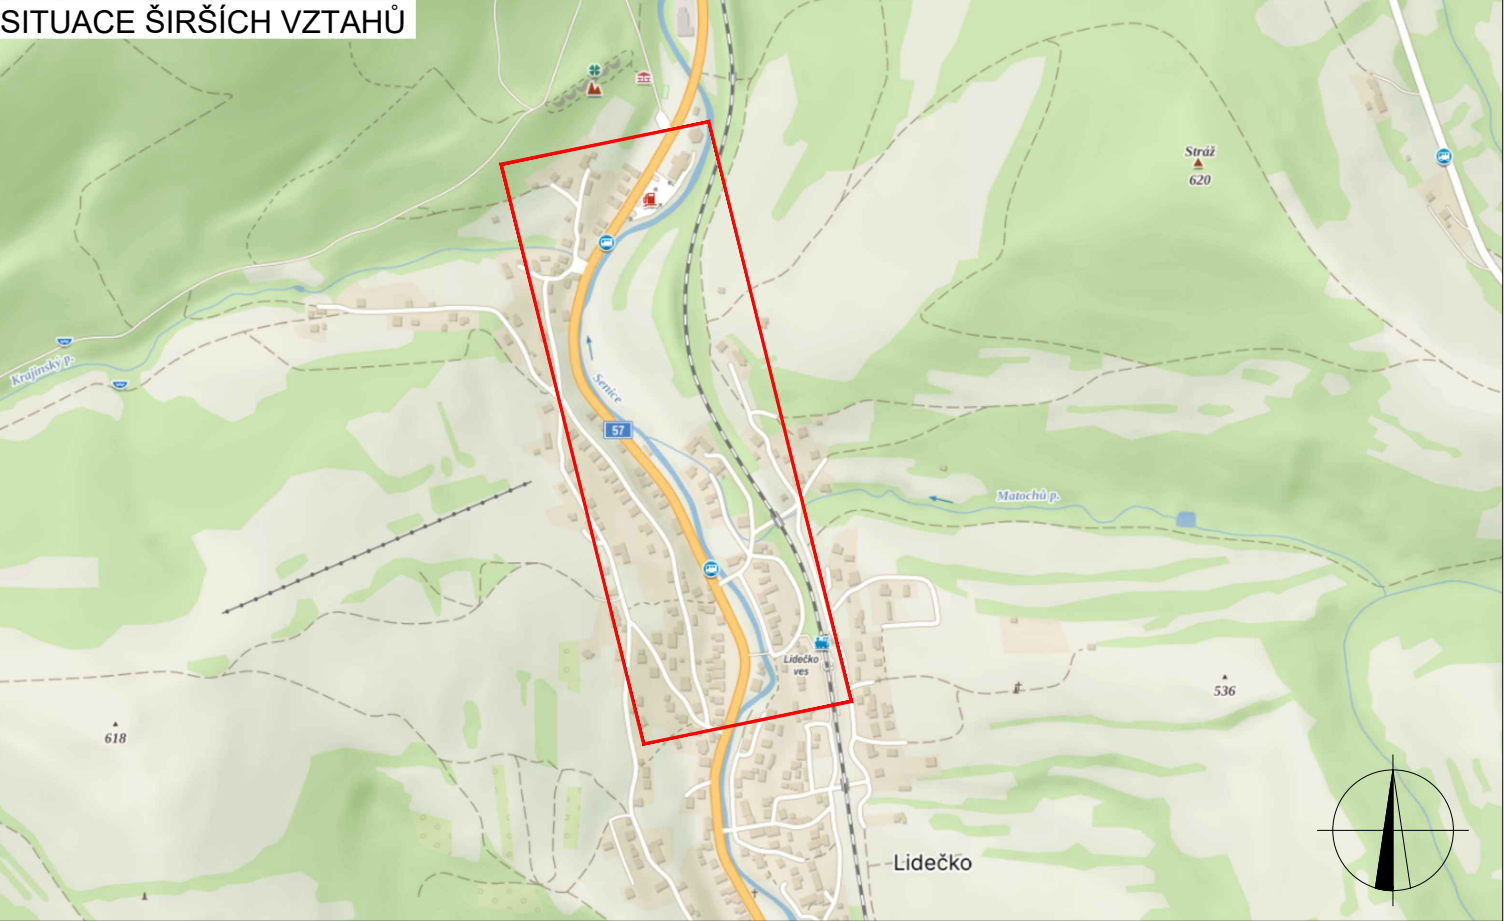

LEGENDA	
	TRVALÉ SVISLÉ DOPRAVNÍ ZNAČENÍ STÁVAJÍCÍ
	TRVALÉ SVISLÉ DOPRAVNÍ ZNAČENÍ STÁVAJÍCÍ - ODSTRANĚNO VČETNĚ SLOUPKU
	TRVALÉ SVISLÉ DOPRAVNÍ ZNAČENÍ STÁVAJÍCÍ - ODSTRANĚNO, SLOUPEK PONECHÁN
	NAVRŽENÉ TRVALÉ SVISLÉ DOPRAVNÍ ZNAČENÍ (STANOVUJE PŘÍSLUŠNÉ ORP)
	TRASA CYKLOSTEZKY
	VODOROVNÉ DOPRAVNÍ ZNAČENÍ BÍLÉ BARVY STÁVAJÍCÍ
	NAVRŽENÉ VODOROVNÉ DOPRAVNÍ ZNAČENÍ BÍLÉ BARVY

ZODPOVĚDNÝ PROJEKTANT:	Richard Peška		 GEFAB CS spol. s r.o. Švédská 5, 620 00 Brno http://www.gefab.cz	
VYPRACOVAL:	Jaroslav Martynek			
KONTROLOVAL:	Richard Peška			
NAZEV STAVBY:			ČÍSLO ZAKÁZKY:	053/2024
"II. Etapa cyklostezky Bečva - Vlára - Váh na území obcí Hornolidečska"			DATUM:	03/2024
			FORMÁT:	5x A4
			MĚŘÍTKO:	-
OBSAH:			OČEL:	RDS
			ČÍSLO PŘÍLOHY:	SOUPRAVA:
Situace TDZ - k.ú. Lidečko			D3.2.1	