
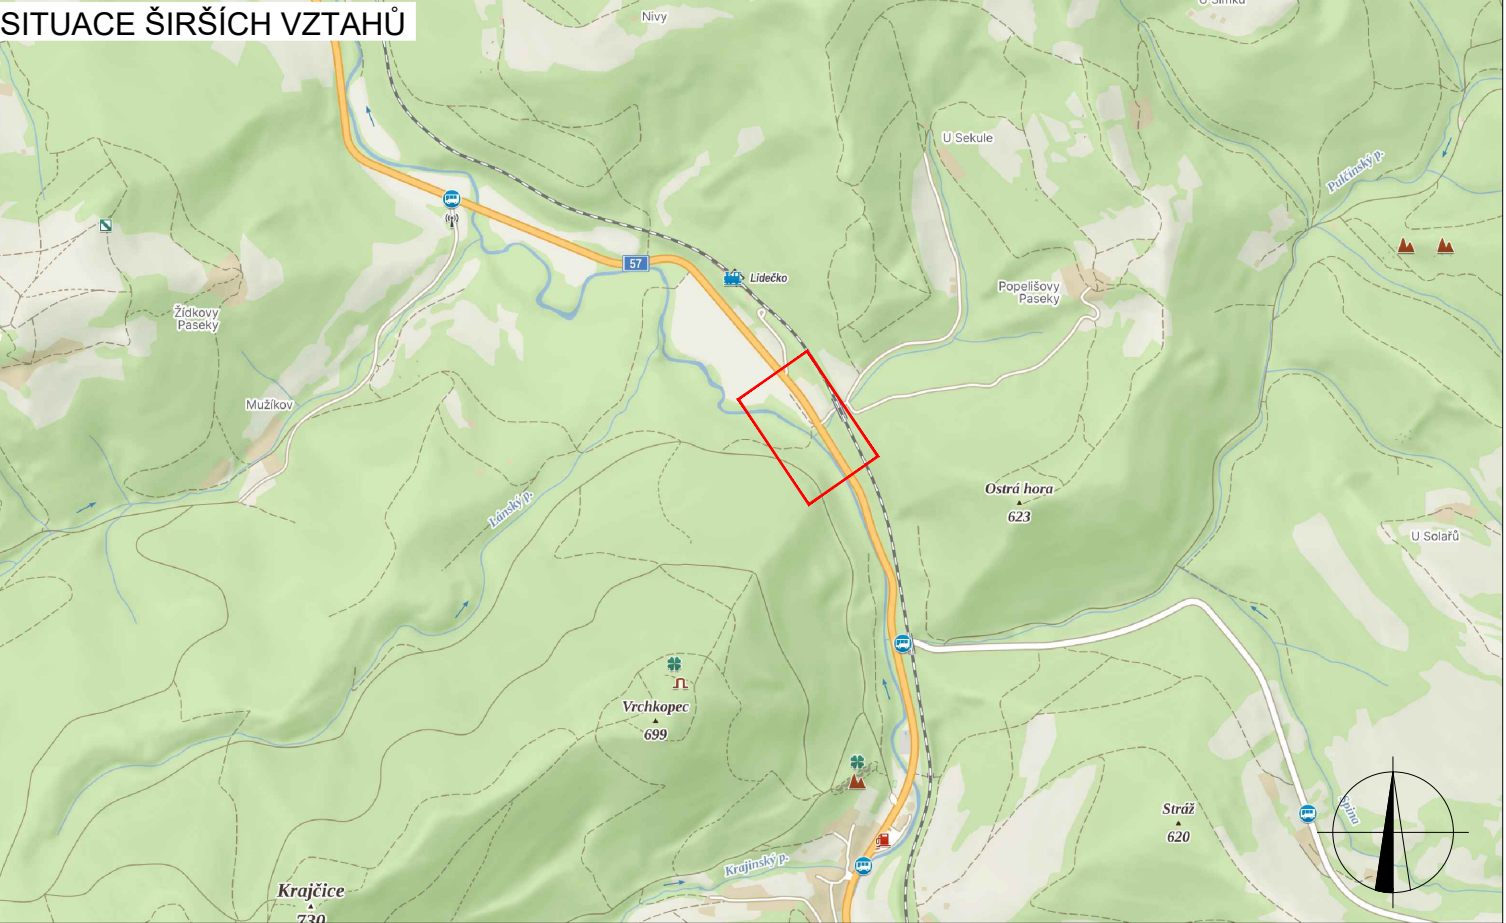


SITUACE TRVALÉHO DOPRAVNÍHO ZNAČENÍ

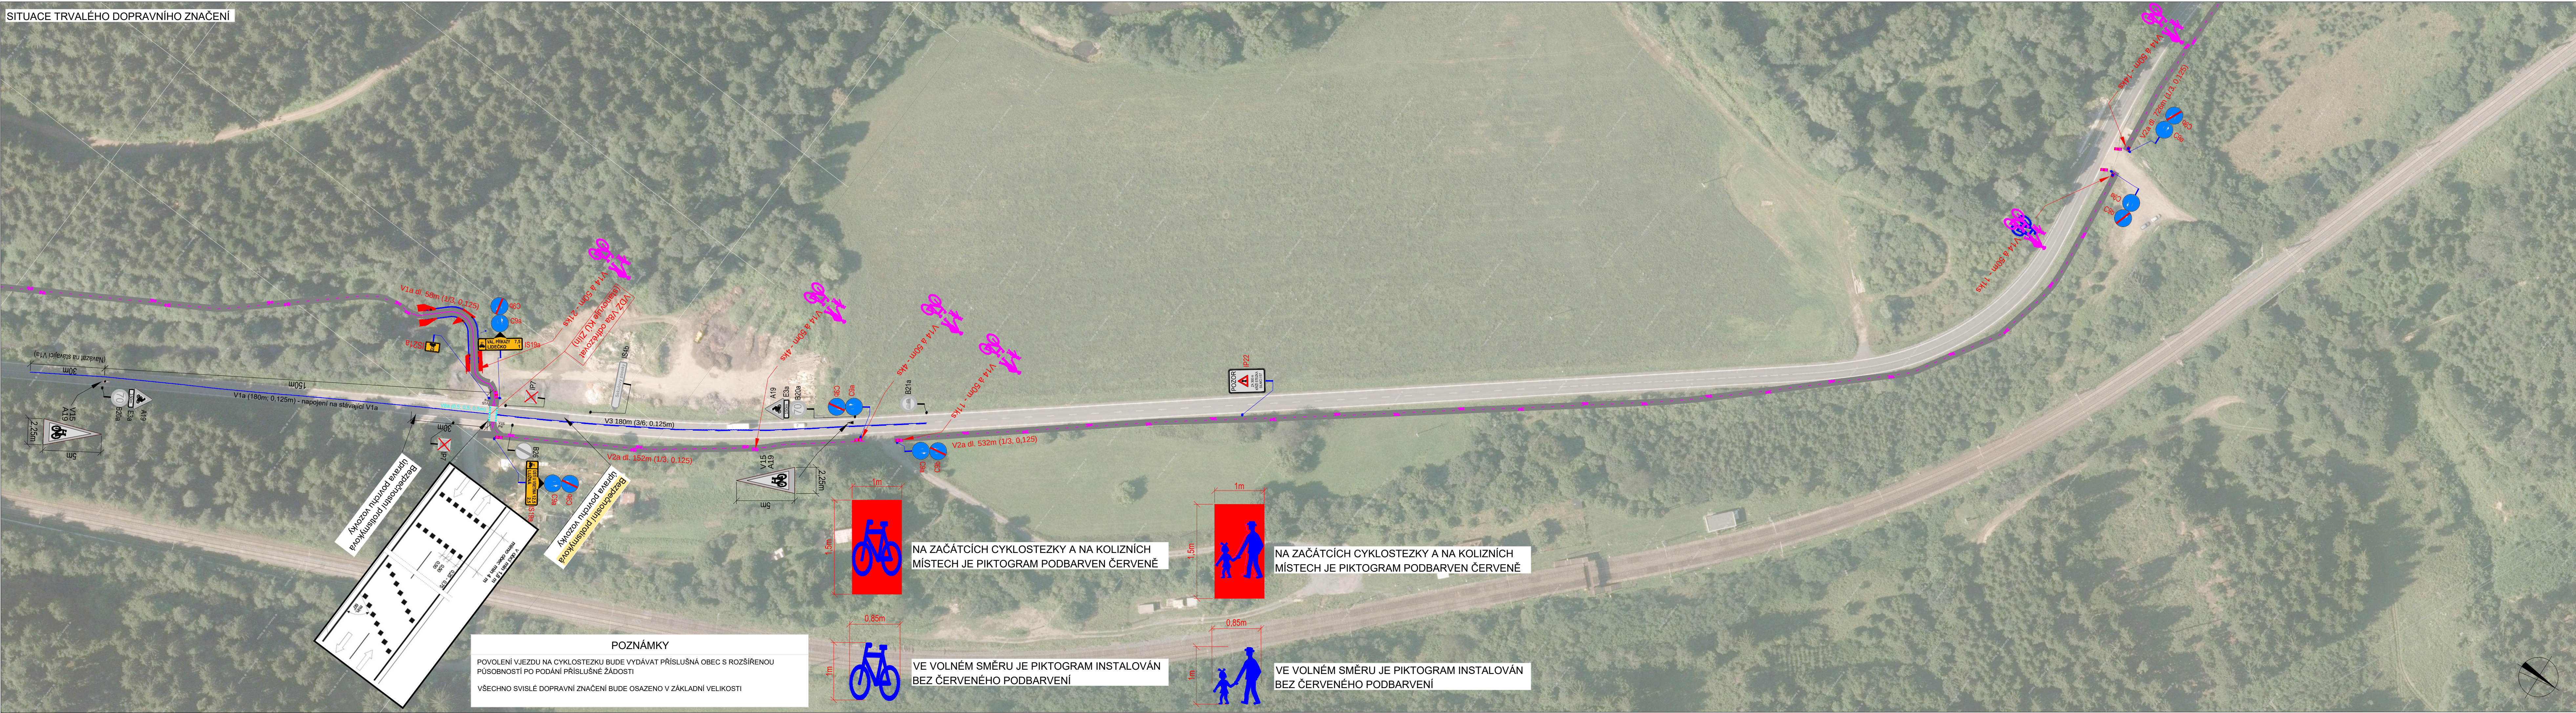

LEGENDA	
	TRVALÉ SVISLÉ DOPRAVNÍ ZNAČENÍ STÁVAJÍCÍ
	TRVALÉ SVISLÉ DOPRAVNÍ ZNAČENÍ STÁVAJÍCÍ - ODSTRANĚNO VČETNĚ SLOUPKU
	TRVALÉ SVISLÉ DOPRAVNÍ ZNAČENÍ STÁVAJÍCÍ - ODSTRANĚNO, SLOUPEK PONECHÁN
	NAVŘZENÉ TRVALÉ SVISLÉ DOPRAVNÍ ZNAČENÍ (STANOVUJE PŘÍSLUŠNÉ ORP)
	TRASA CYKLOSTEZKY
	VODOROVNÉ DOPRAVNÍ ZNAČENÍ BÍLÉ BARVY STÁVAJÍCÍ
	NAVŘZENÉ VODOROVNÉ DOPRAVNÍ ZNAČENÍ BÍLÉ BARVY

MÍSTNÍ ÚPRAVA PROVOZU NA POZEMNÍ KOMUNIKACI BUDE REALIZOVÁNA PODLE ZAKONA Č. 361 / 2000 SB. - VYHLÁŠKY Č. 294 / 2015 SB. - PODLE PŘÍSLUŠNÝCH ČESKÝCH TECHNICKÝCH NOREM ČSN A TECHNICKÝCH PODMÍNEK MINISTERSTVA DOPRAVY

ZODPOVĚDNÝ PROJEKTANT:	Richard Peška			
VYPRACOVAL:	Jaroslav Martynek			
KONTROLOVAL:	Richard Peška			
NÁZEV STAVBY:		ČÍSLO ZAKÁZKY:		053/2024
"II. Etapa cyklostezky Bečva - Vlára - Váh na území obcí Hornolidečska"		DATUM:		03/2024
		FORMÁT:		5x A4
		MĚŘÍTKO:		-
OBSAH:		ÚČEL:		RDS
		ČÍSLO PŘÍLOHY:		D3.2.3
Situace TDZ - k.ú. Lidečko				SOUPRAVA: