


SITUACE TRVALÉHO DOPRAVNÍHO ZNAČENÍ

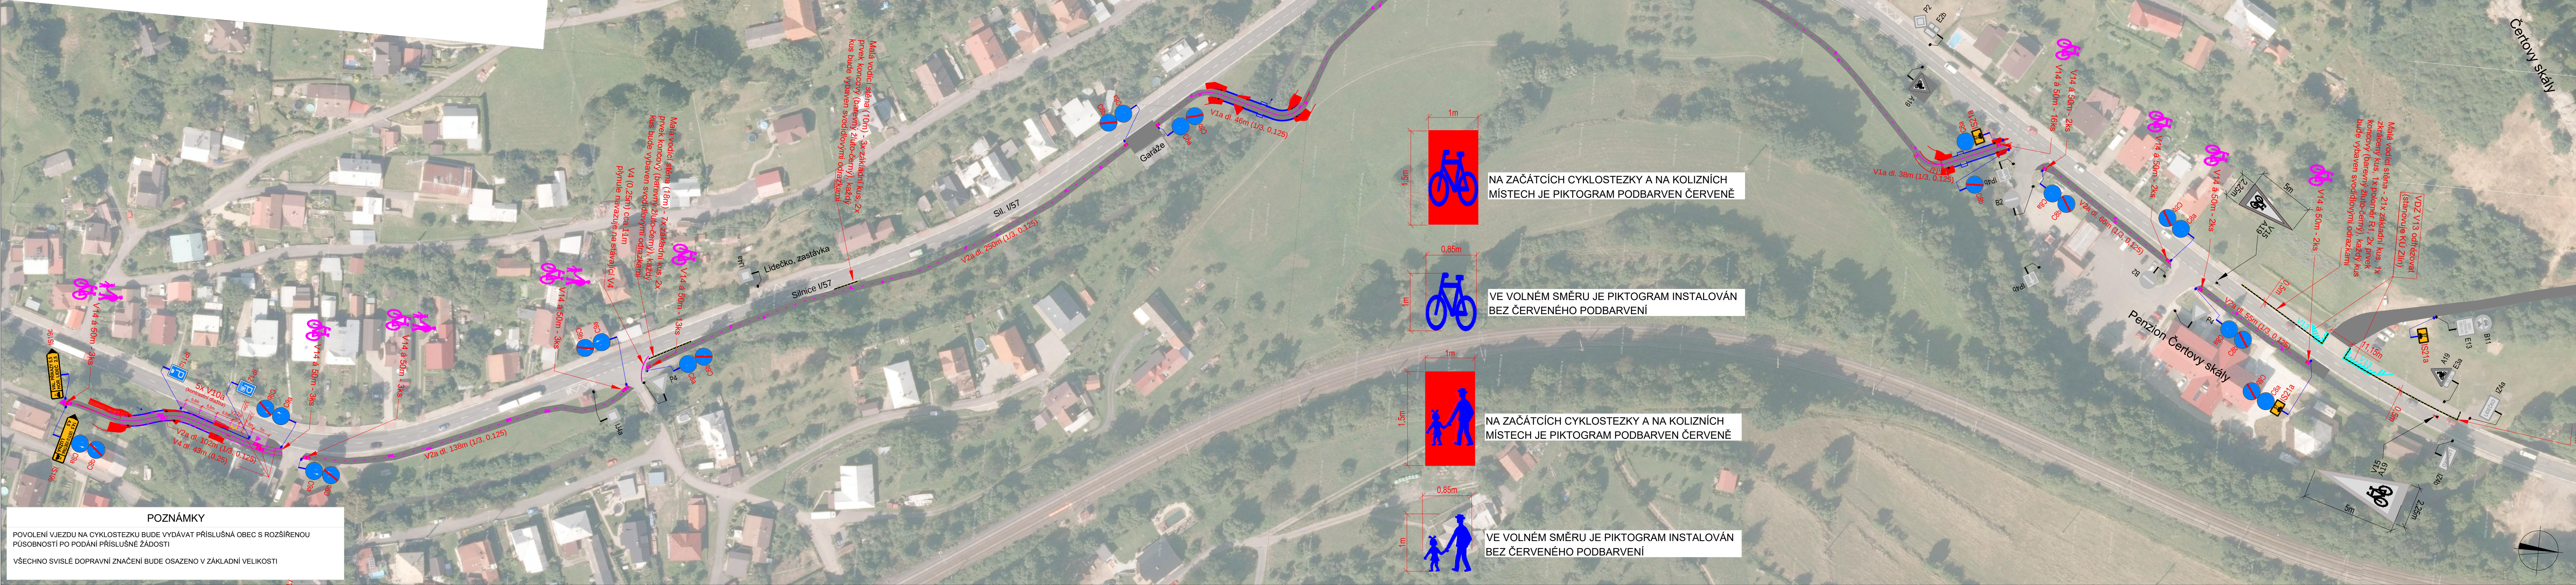

SITUACE ŠIRŠÍCH VZTAHŮ

