
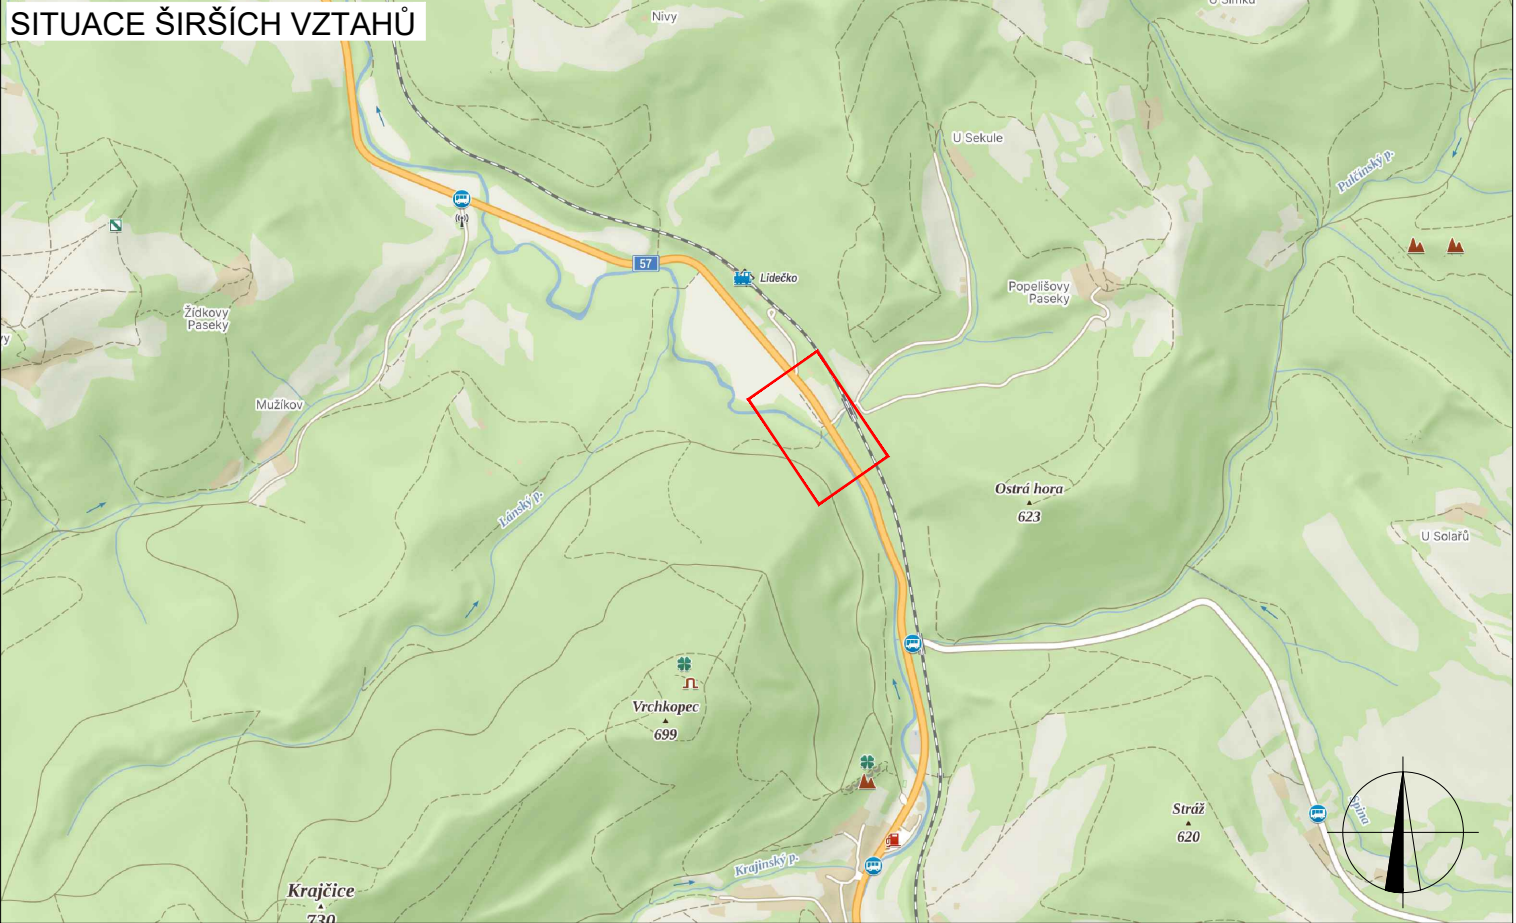
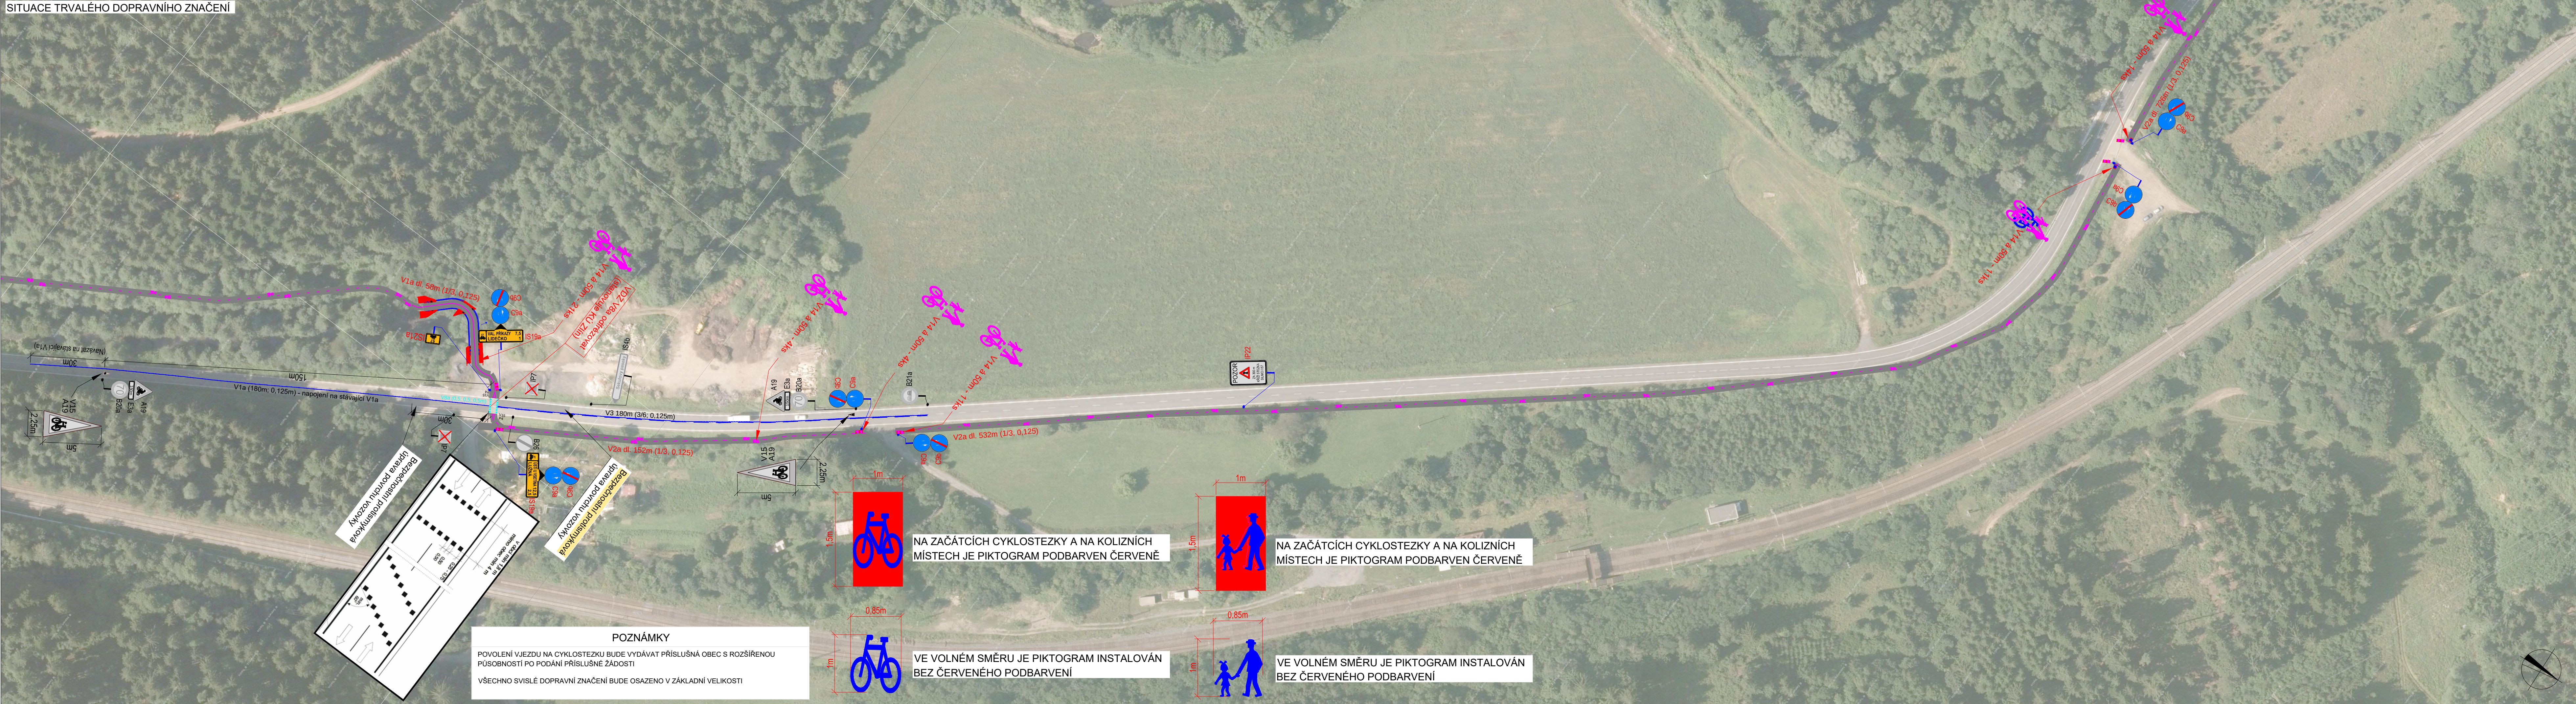


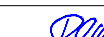

LEGENDA

- | | | |
|---|----|--|
|  | P6 | TRVALÉ SVISLÉ DOPRAVNÍ ZNAČENÍ STÁVAJÍCÍ |
|  | P6 | TRVALÉ SVISLÉ DOPRAVNÍ ZNAČENÍ STÁVAJÍCÍ - ODSTRANĚNÉ VČETNĚ SLOUPKU |
|  | P6 | TRVALÉ SVISLÉ DOPRAVNÍ ZNAČENÍ STÁVAJÍCÍ - ODSTRANĚNÉ SLOUPEK PONECHÁN |
|  | P6 | NAVŘZENÉ TRVALÉ SVISLÉ DOPRAVNÍ ZNAČENÍ (STANOVUJE PŘÍSLUŠNÉ ORP) |
|  | | TRASA CYKLOSTEZKY |
|  | | VODOROVNÉ DOPRAVNÍ ZNAČENÍ BÍLÉ BARVY STÁVAJÍCÍ |
|  | | NAVŘZENÉ VODOROVNÉ DOPRAVNÍ ZNAČENÍ BÍLÉ BARVY |

MÍSTNÍ ÚPRAVA PROVOZU NA POZEMNÍ
KOMUNIKACI BUDE REALIZOVÁNA PODLE
ZÁKONA Č. 361 / 2000 SB., VYHLÁŠKY Č.
294 / 2015 SB. , PODLE PŘÍSLUŠNÝCH
ČESKÝCH TECHNICKÝCH NOREM ČSN A
TECHNICKÝCH PODMÍNEK MINISTERSTVA
DOPRAVY

ZODPOVĚDNÝ PROJEKTANT:	Richard Peška			
VYPRACOVAL:	Jaroslav Martynek			
KONTROLOVAL:	Richard Peška			
NÁZEV STAVBY:	"II. Etapa cyklostezky Bečva - Vlára - Váh na území obcí Hornolidečská"		ČÍSLO ZAKÁZKY:	053/2024
OBSAH:			DATUM:	03/2024
			FORMÁT:	5x A4
			MĚŘÍTKO:	-
Situace TDZ - k.ú. Lidečko		OČEL:	RDS	ČÍSLO PŘÍLOHY:SOUPRAVA: D3.2.3