

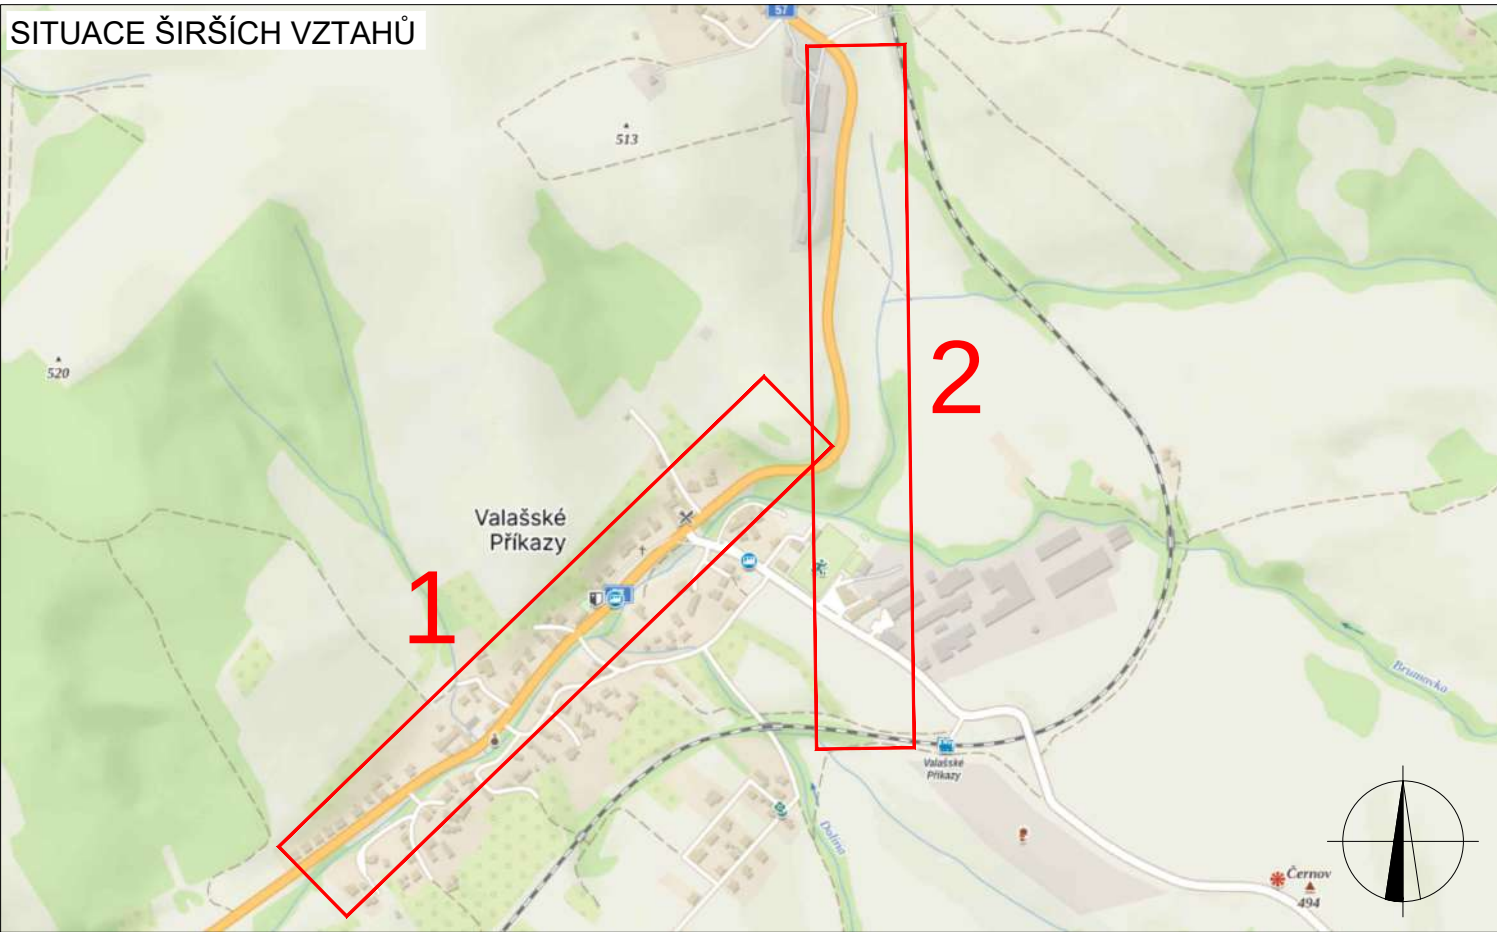


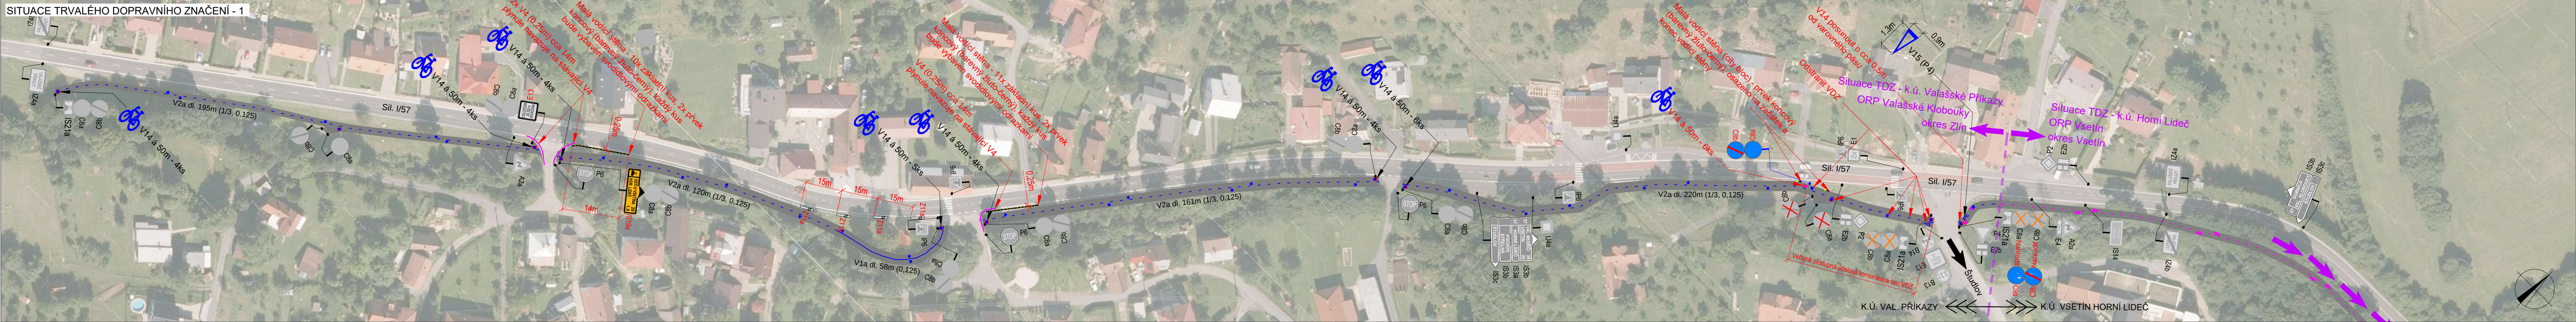

LEGENDA		MÍSTNÍ ÚPRAVA PROVOZU NA POZEMNÍ KOMUNIKACI BUDE REALIZOVÁNA PODLE ZÁKONA Č. 361 / 2000 SB., VYHLÁŠKY Č. 294 / 2015 SB., PODLE PŘÍSLUŠNÝCH ČESKÝCH TECHNICKÝCH NOREM ČSN A TECHNICKÝCH PODMÍNEK MINISTERSTVA DOPRAVY
	TRVALÉ SVISLÉ DOPRAVNÍ ZNAČENÍ STÁVAJÍCÍ	
	TRVALÉ SVISLÉ DOPRAVNÍ ZNAČENÍ STÁVAJÍCÍ - ODSTRANĚNO VČETNĚ SLOUPKU	
	TRVALÉ SVISLÉ DOPRAVNÍ ZNAČENÍ STÁVAJÍCÍ - ODSTRANĚNO, SLOUPEK PONECHÁN	
	NAVŘZENÉ TRVALÉ SVISLÉ DOPRAVNÍ ZNAČENÍ (STANOVUJE PŘÍSLUŠNÉ ORP)	
	TRASA CYKLOSTEZKY	
	VODOROVNÉ DOPRAVNÍ ZNAČENÍ BÍLÉ BARVY STÁVAJÍCÍ	
	NAVŘZENÉ VODOROVNÉ DOPRAVNÍ ZNAČENÍ BÍLÉ BARVY	


ZODPOVĚDNÝ PROJEKTANT:		Richard Peška	  
VYPRACOVAL:		Jaroslav Martynek	
KONTROLOVAL:		Richard Peška	
NÁZEV STAVBY:		ČÍSLO ZAKÁZKY: 053/2024	
"II. Etapa cyklostezky Bečva - Vlára - Váh na území obcí Hornolidečska"		DATUM: 03/2024	
		FORMÁT: 5x A4	
OBSAH:		MĚŘÍTKO:	-
		ÚČEL:	RDS
Situace TDZ - k.ú. Valašské Příkazy Situace TDZ - k.ú. Horní Lideč		ČÍSLO PŘÍLOHY:	SOUPRAVA:
			D1.2 D2.2

GEFAB®

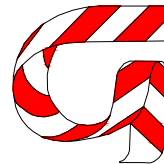

GEFAB CS spol. s r.o.
Švédská 5, 620 00 Brno
<http://www.gefab.cz>

SITUACE TRVALÉHO DOPRAVNÍHO ZNAČENÍ

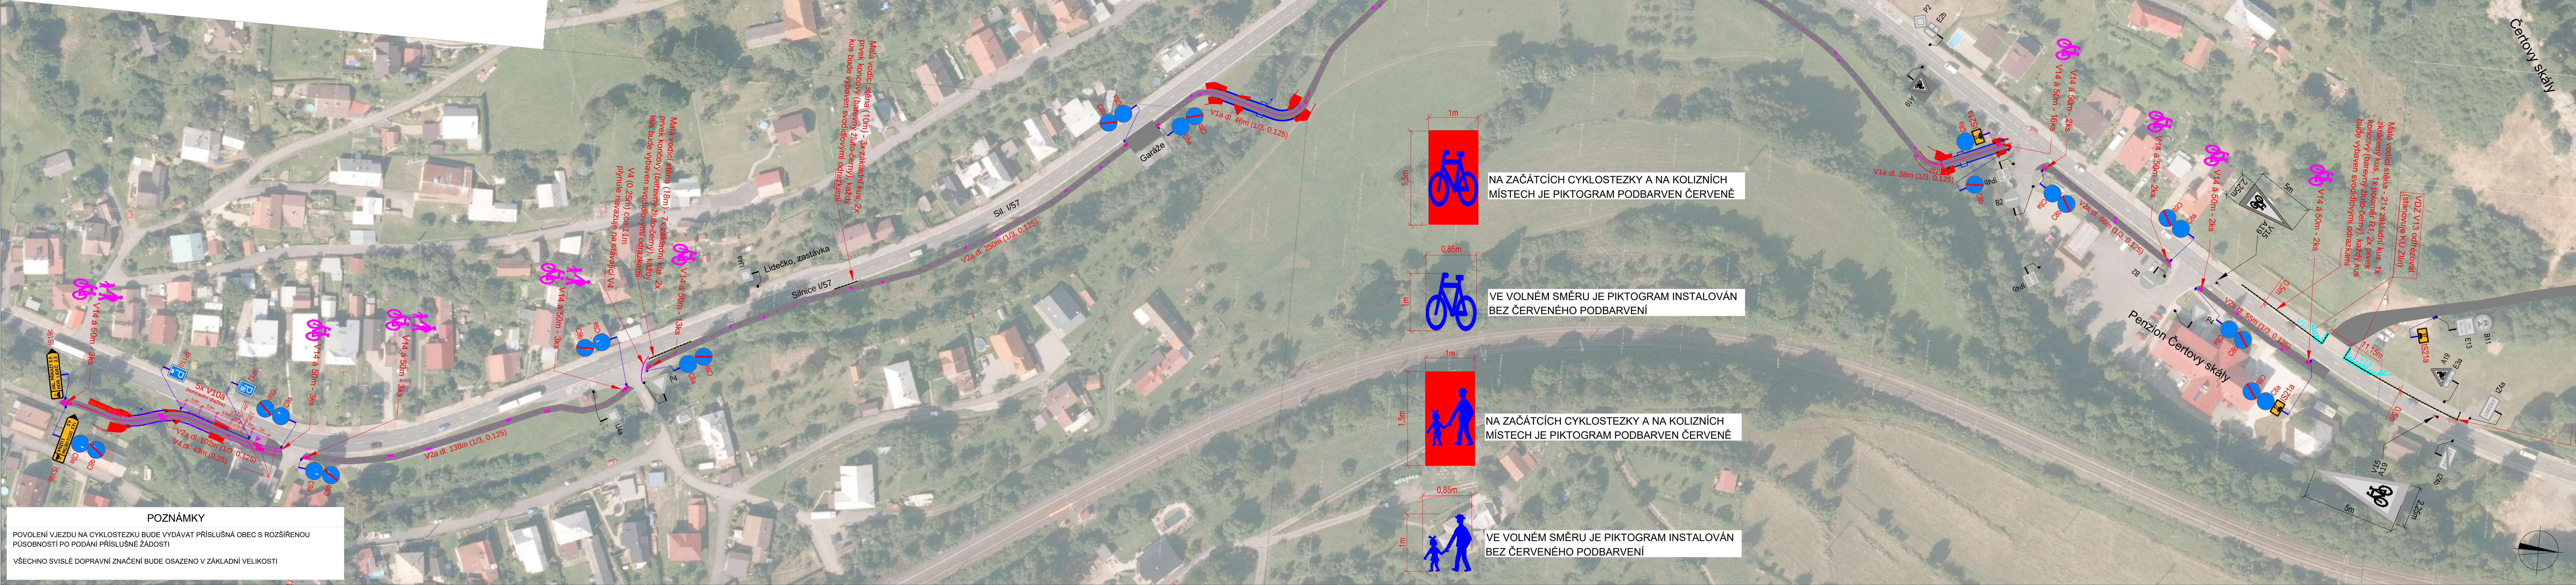


POZNÁMKY

POVOLENÍ VJEZDU NA CYKLOSTEZKU BUDE VYDÁVAT PŘÍSLUŠNÁ OBEC S ROZŠÍŘENOU PŮSOBNOSTÍ PO PODÁNÍ PŘÍSLUŠNÉ ŽÁDOSTI

VŠECHNO SVISLÉ DOPRAVNÍ ZNAČENÍ BUDE OSAŽENO V ZÁKLADNÍ VELIKOSTI

- NA ZAČÁTKÍCH CYKLOSTEZKY A NA KOLIZNÍCH MÍSTECH JE PIKTOGRAM PODBARVEN ČERVENĚ
- VE VOLNÉM SMĚRU JE PIKTOGRAM INSTALOVÁN BEZ ČERVENÉHO PODBARVENÍ
- NA ZAČÁTKÍCH CYKLOSTEZKY A NA KOLIZNÍCH MÍSTECH JE PIKTOGRAM PODBARVEN ČERVENĚ
- VE VOLNÉM SMĚRU JE PIKTOGRAM INSTALOVÁN BEZ ČERVENÉHO PODBARVENÍ


SITUACE ŠIRŠÍCH VZTAHŮ

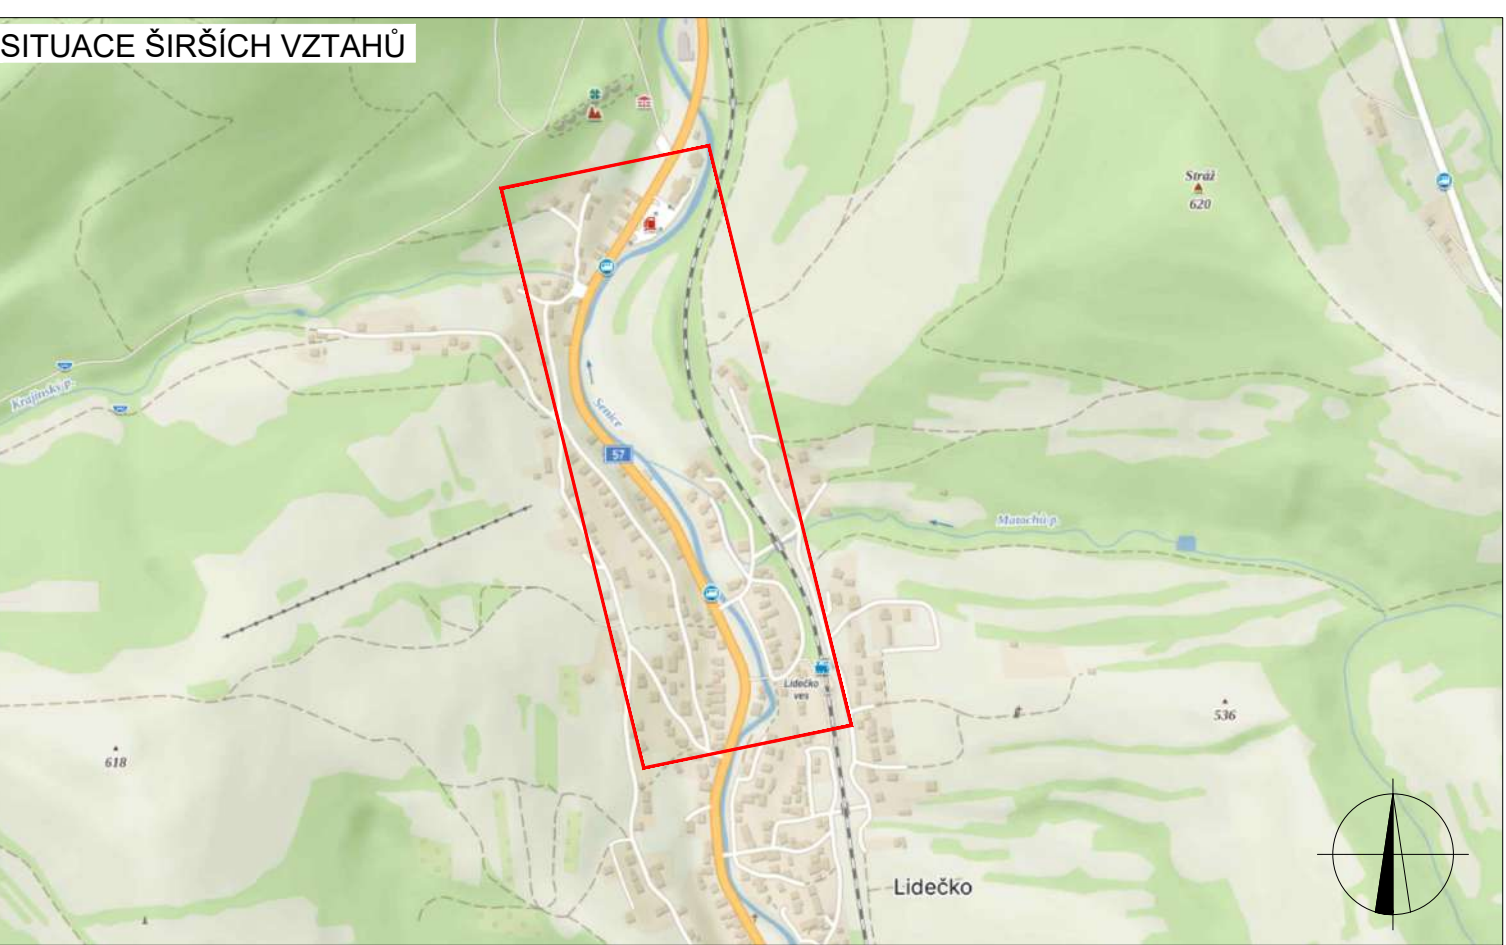


LEGENDA	
	TRVALÉ SVISLÉ DOPRAVNÍ ZNAČENÍ STÁVAJÍCÍ
	TRVALÉ SVISLÉ DOPRAVNÍ ZNAČENÍ STÁVAJÍCÍ - ODSTRANĚNO VČETNĚ SLOUPKU
	TRVALÉ SVISLÉ DOPRAVNÍ ZNAČENÍ STÁVAJÍCÍ - ODSTRANĚNO, SLOUPEK PONECHÁN
	NAVŘZENÉ TRVALÉ SVISLÉ DOPRAVNÍ ZNAČENÍ (STANOVUJE PŘÍSLUŠNÉ ORP)
	TRASA CYKLOSTEZKY
	VODOROVNÉ DOPRAVNÍ ZNAČENÍ BÍLÉ BARVY STÁVAJÍCÍ
	NAVŘZENÉ VODOROVNÉ DOPRAVNÍ ZNAČENÍ BÍLÉ BARVY

ZODPOVĚDNÝ PROJEKTANT:	Richard Peška		 GEFAB CS spol. s r.o. Švédská 5, 620 00 Brno http://www.gefab.cz	
VYPRACOVAL:	Jaroslav Martynek			
KONTROLOVAL:	Richard Peška			
NAZEV STAVBY:			ČÍSLO ZAKÁZKY:	053/2024
"II. Etapa cyklostezky Bečva - Vlára - Váh na území obcí Hornolidečska"			DATUM:	03/2024
			FORMÁT:	5x A4
			MĚŘÍTKO:	-
OBSAH:	Situace TDZ - k.ú. Lidečko		ÚČEL:	RDS
			ČÍSLO PŘÍLOHY:	SOUPRAVA:
			D3.2.1	

SITUACE TRVALÉHO DOPRAVNÍHO ZNAČENÍ

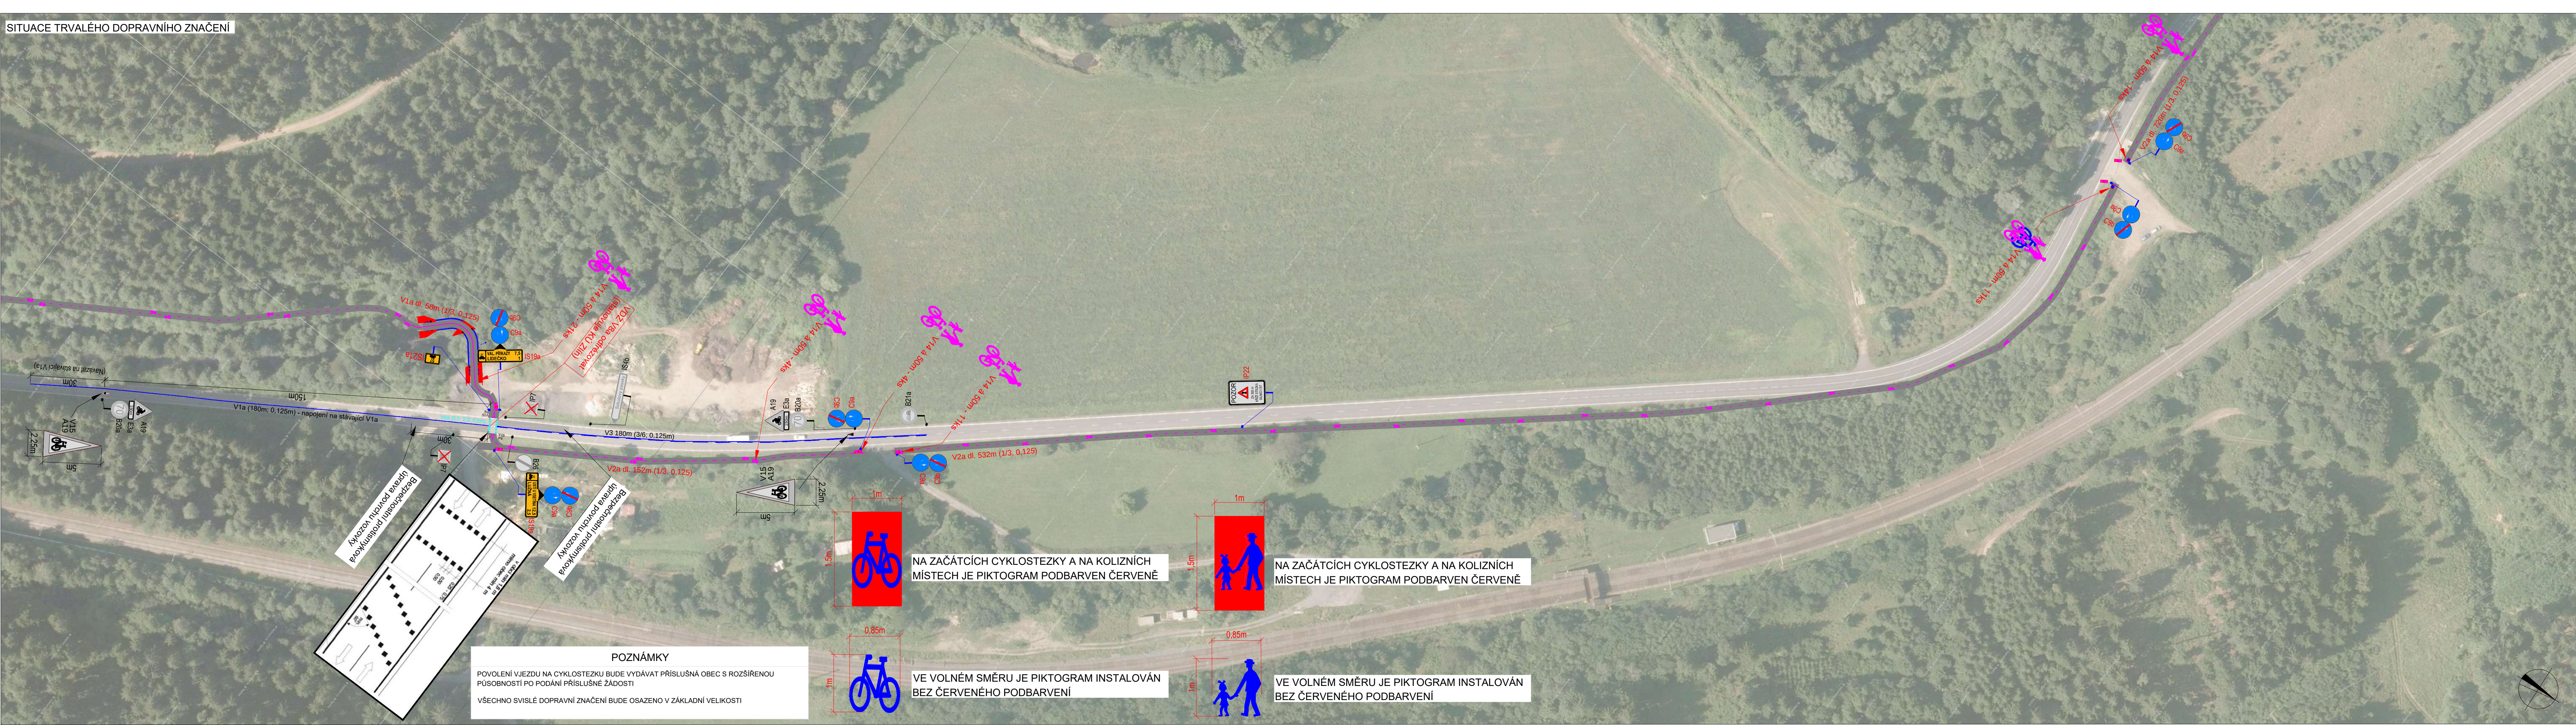

SITUACE ŠIRŠÍCH VZTAHŮ

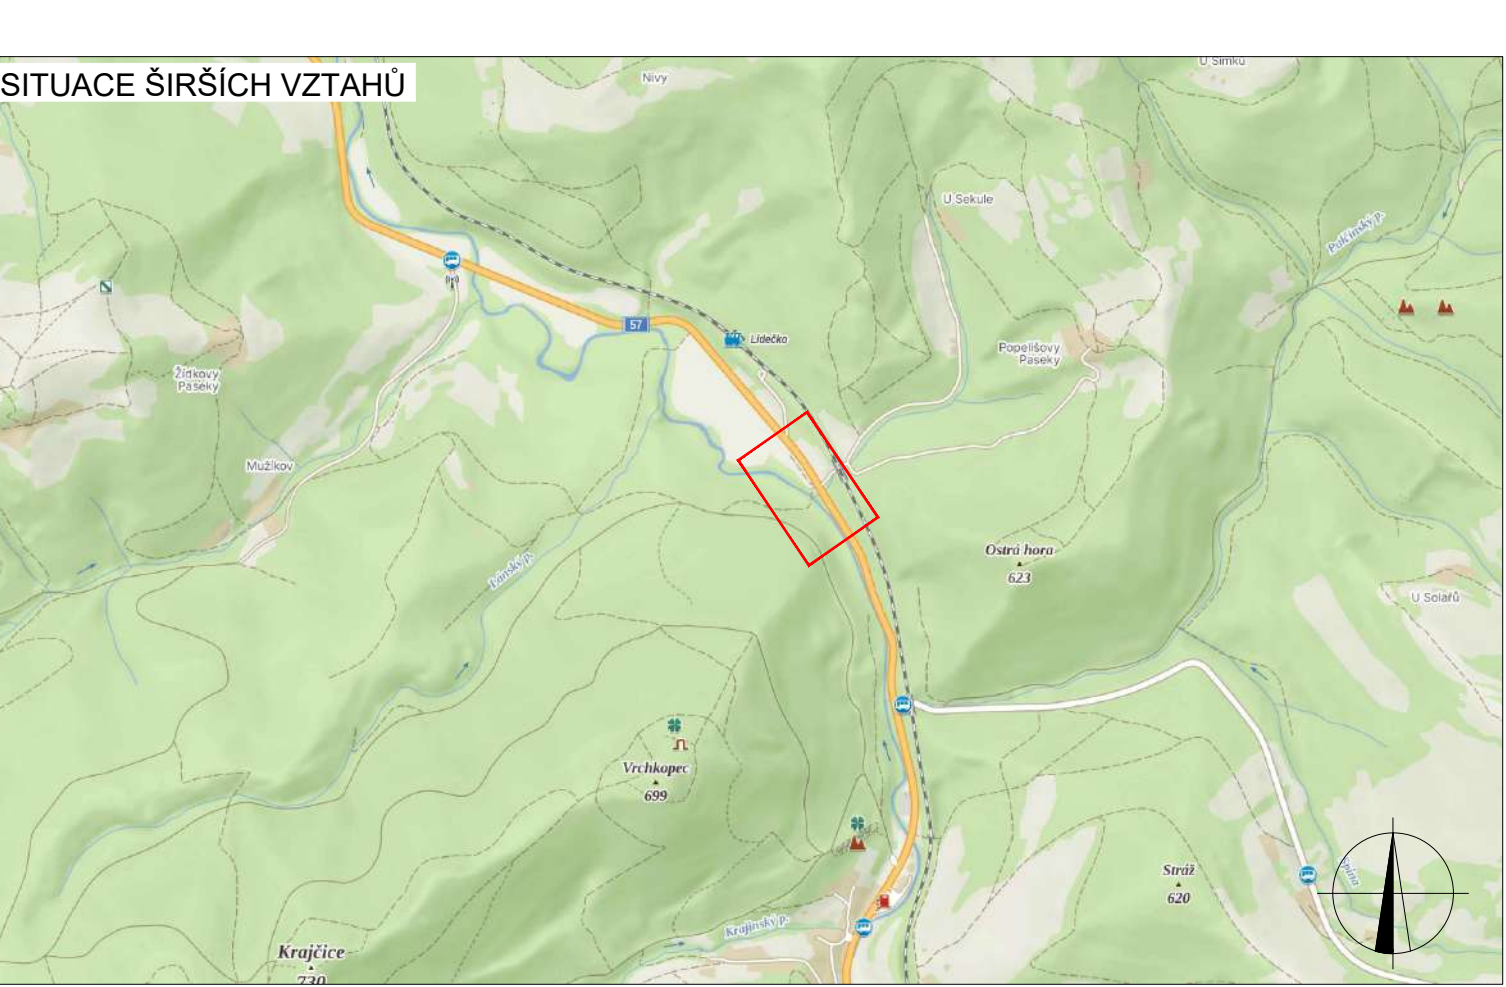

LEGENDA

- TRVALÉ SVISLÉ DOPRAVNÍ ZNAČENÍ STÁVAJÍCÍ
- TRVALÉ SVISLÉ DOPRAVNÍ ZNAČENÍ STÁVAJÍCÍ - ODSTRANĚNO VČETNĚ SLOUPKU
- TRVALÉ SVISLÉ DOPRAVNÍ ZNAČENÍ STÁVAJÍCÍ - ODSTRANĚNO, SLOUPEK PONECHÁN
- NAVRŽENÉ TRVALÉ SVISLÉ DOPRAVNÍ ZNAČENÍ (STANOVUJE PŘÍSLUŠNÉ ORP)
- TRASA CYKLOSTEZKY
- VODOROVNÉ DOPRAVNÍ ZNAČENÍ BÍLÉ BARVY STÁVAJÍCÍ
- NAVRŽENÉ VODOROVNÉ DOPRAVNÍ ZNAČENÍ BÍLÉ BARVY


MÍSTNÍ ÚPRAVA PROVOZU NA POZEMNÍ KOMUNIKACI BUDE REALIZOVÁNA PODLE ZAKONA Č. 361 / 2000 SB. - VYHLÁŠKY Č. 294 / 2015 SB. - PODLE PŘÍSLUŠNÝCH ČESKÝCH TECHNICKÝCH NOREM ČSN A TECHNICKÝCH PODMÍNEK MINISTERSTVA DOPRAVY

ZODPOVĚDNÝ PROJEKTANT:	Richard Peška			
VYPRACOVAL:	Jaroslav Martyněk			
KONTROLOVAL:	Richard Peška			
NÁZEV STAVBY:	"II. Etapa cyklostezky Bečva - Vlára - Váh na území obcí Hornolidečska"			 GEFAB CS spol. s r.o. Švédská 5, 620 00 Brno http://www.gefob.cz
OBSAH:	ČÍSLO ZAKÁZKY:	053/2024		
	DATUM:	03/2024		
	FORMÁT:	5x A4		
	MĚŘÍTKO:	-		
Situace TDZ - k.ú. Lidečko				ČÍSLO PŘÍLOHY: SOUPRAVA:
ÚČEL: RDS				
				D3.2.3

SITUACE TRVALÉHO DOPRAVNÍHO ZNAČENÍ



SITUACE ŠIRŠÍCH VZTAHŮ

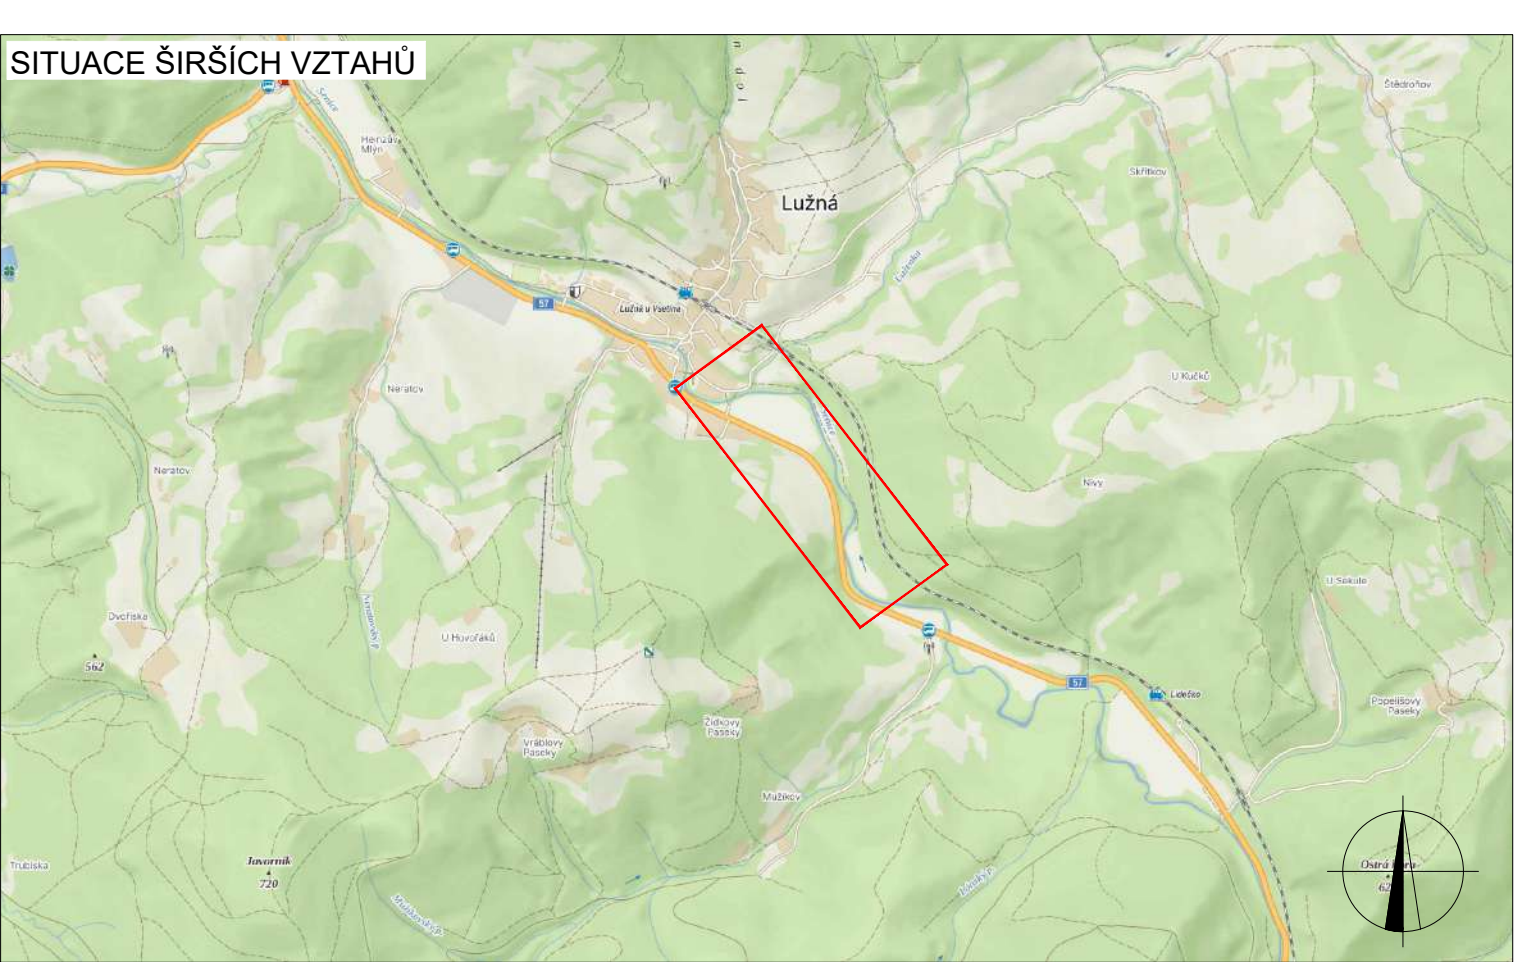

LEGENDA

- | | | |
|---|----|---|
|  | P6 | TRVALÉ SVISLÉ DOPRAVNÍ ZNAČENÍ STÁVAJÍCÍ |
|  | P6 | TRVALÉ SVISLÉ DOPRAVNÍ ZNAČENÍ STÁVAJÍCÍ - ODSTRANĚN VČETNĚ SLOUPKU |
|  | P6 | TRVALÉ SVISLÉ DOPRAVNÍ ZNAČENÍ STÁVAJÍCÍ - ODSTRANĚN SLOUPEK PONECHÁN |
|  | P6 | NAVŘZENÉ TRVALÉ SVISLÉ DOPRAVNÍ ZNAČENÍ (STANOVUJE PŘÍSLUŠNĚ ORP) |
|  | | TRASA CYKLOSTEZKY |
|  | | VODOROVNÉ DOPRAVNÍ ZNAČENÍ BÍLÉ BARVY STÁVAJÍCÍ |
|  | | NAVŘZENÉ VODOROVNÉ DOPRAVNÍ ZNAČENÍ BÍLÉ BARVY |

MÍSTNÍ ÚPRAVA PROVOZU NA POZEMNÍ
KOMUNIKACI BUDE REALIZOVÁNA PODLE
ZÁKONA Č. 361 / 2000 SB., VYHLÁŠKY Č.
294 / 2015 SB., PODLE PŘÍSLUŠNÝCH
ČESKÝCH TECHNICKÝCH NOREM ČSN A
TECHNICKÝCH PODMÍNEK MINISTERSTVA
DOPRAVY

ZODPOVĚDNÝ PROJEKTANT:	Richard Peška	  			
VYPRACOVAL:	Jaroslav Martyněk				
KONTROLOVAL:	Richard Peška				
NÁZEV STAVBY:	"II. Etapa cyklostezky Bečva - Vlára - Váh na území obcí Hornolidečka"		ČÍSLO ZAKÁZKY:	053/2024	
OBSAH:			DATUM:	03/2024	
			FORMAT:	5x A4	
			MĚŘÍTKO:	-	
Situace TDZ - k.ú. Lužná		ÚČEL:	RDS	ČÍSLO PŘÍLOHY:	D4.2.1
		SOUPRAVA:			