



LEGENDA

SITUACE TRVALÉHO DOPRAVNÍHO ZNAČENÍ

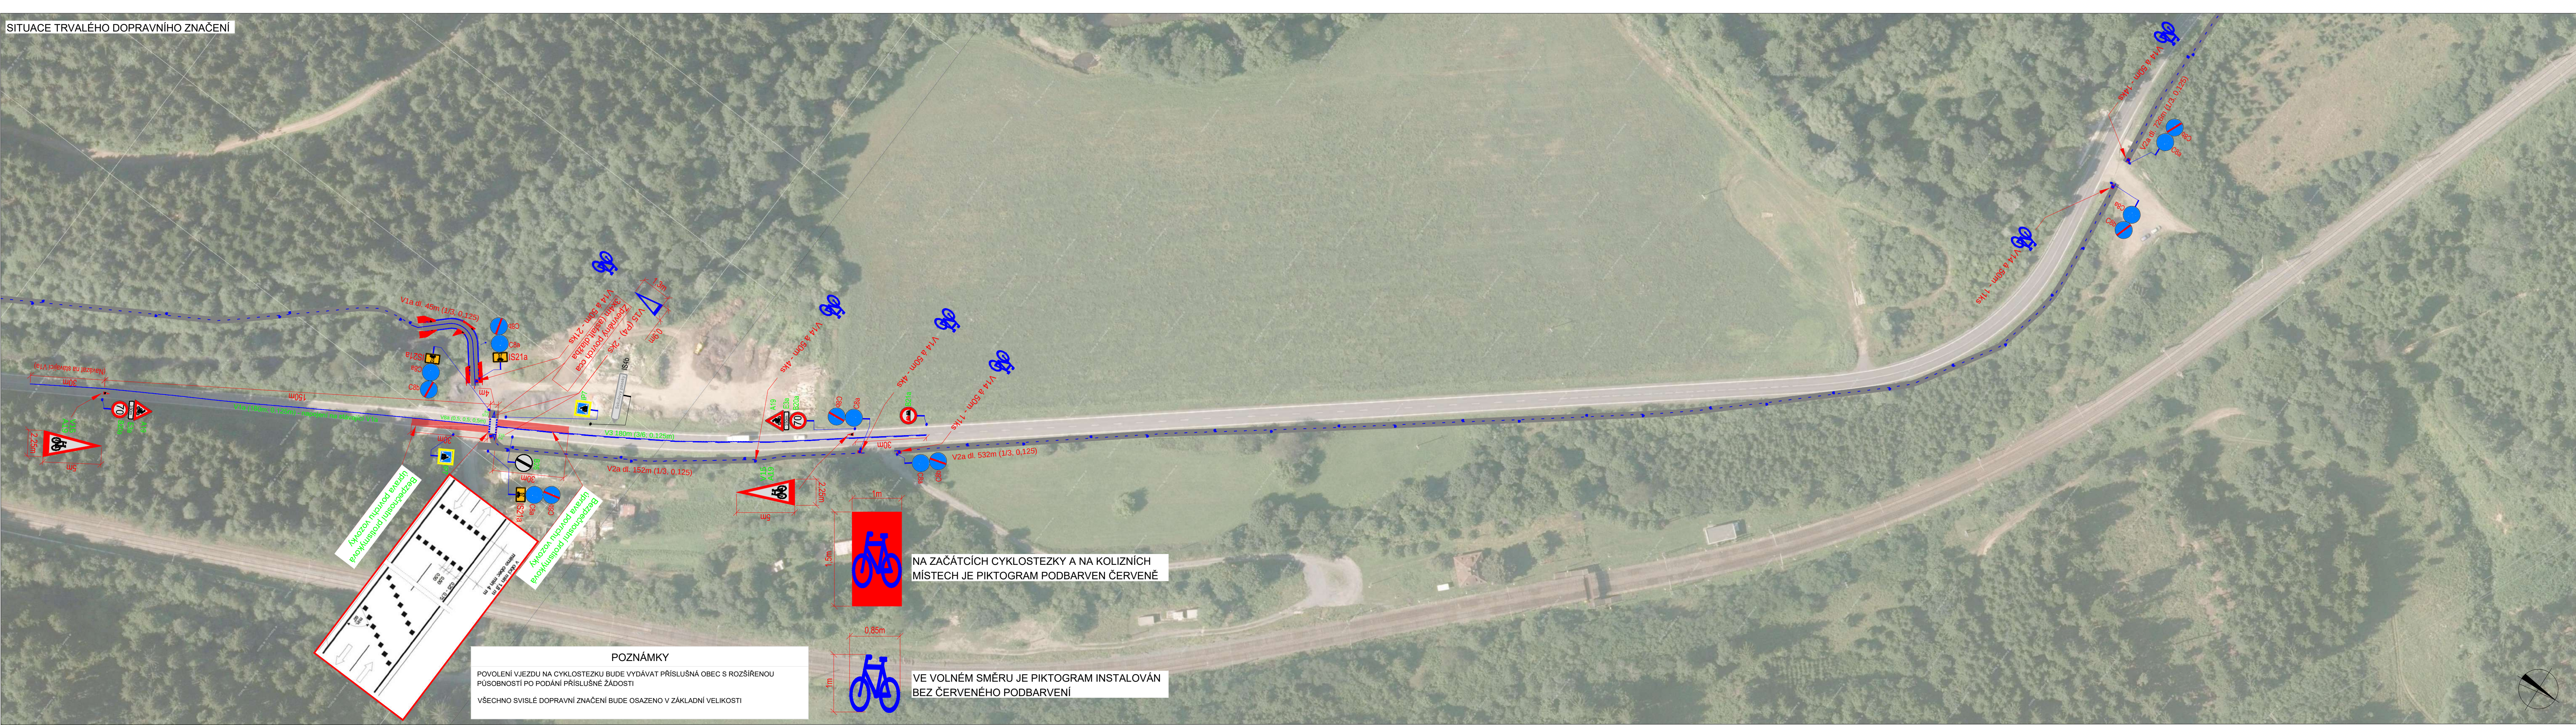

SITUACE ŠIRŠÍCH VZTAHŮ

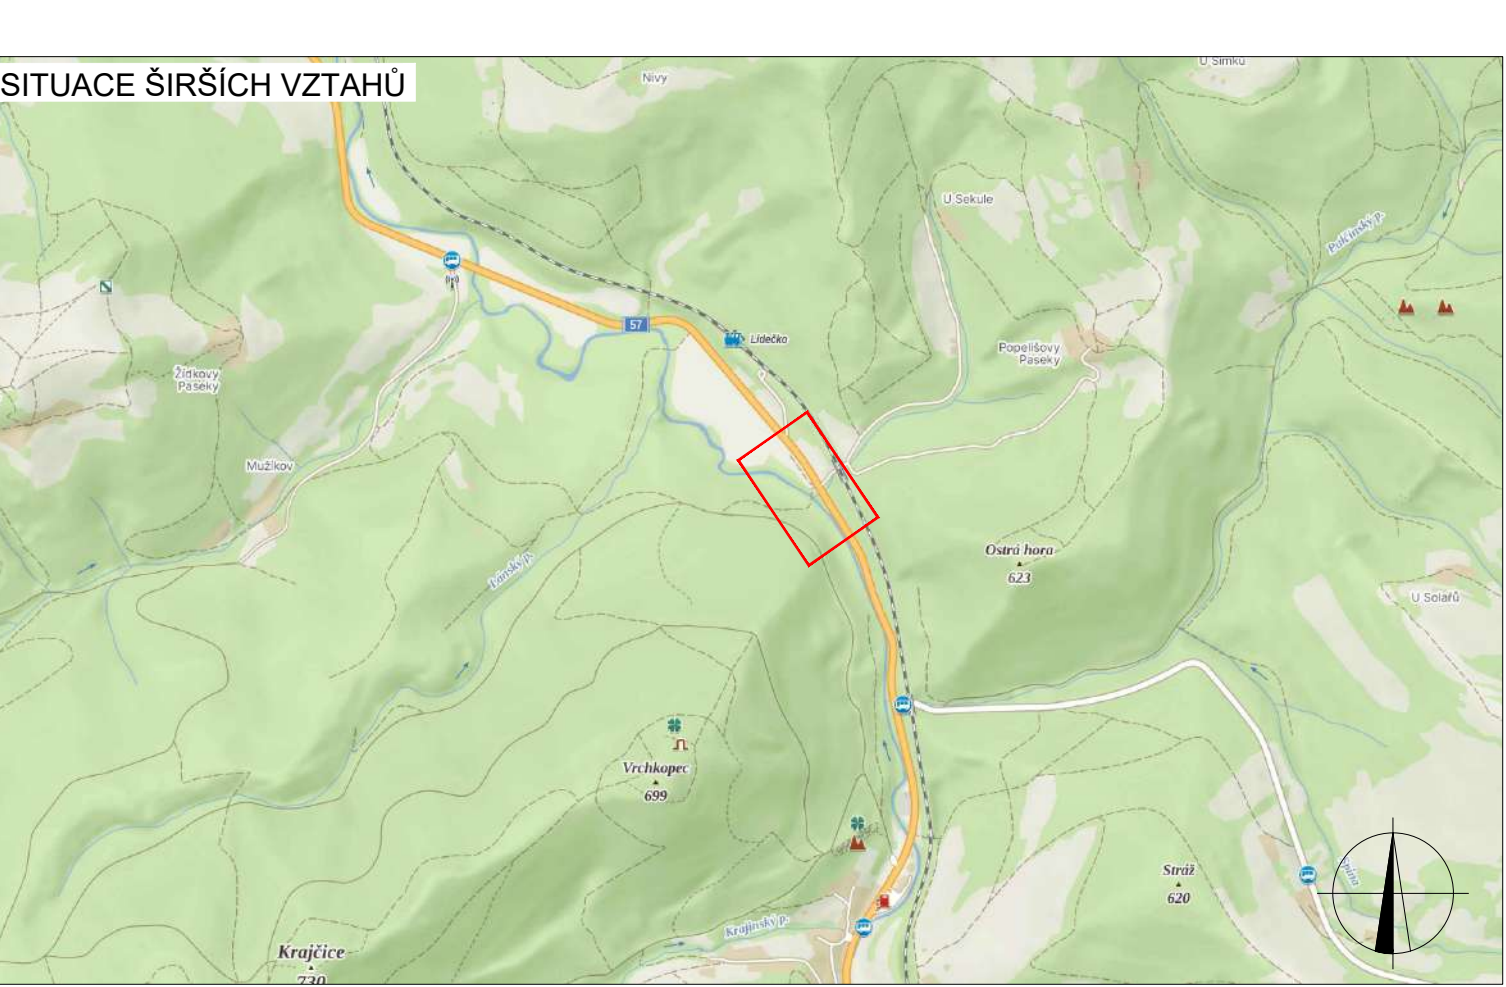

PLATNOST DOKUMENTACE		LEGENDA
	TRVALÉ SVISLÉ DOPRAVNÍ ZNAČENÍ STÁVAJÍCÍ	
	NAVRŽENÉ TRVALÉ SVISLÉ DOPRAVNÍ ZNAČENÍ	
	NAVRŽENÉ TRVALÉ SVISLÉ DOPRAVNÍ ZNAČENÍ (STANOVUJE KÚ ZLÍNSKÉHO KRAJE)	
	TRASA CYKLOSTEZKY	
	NAVRŽENÉ VODOROVNÉ DOPRAVNÍ ZNAČENÍ BÍLÉ BARVY	
MÍSTNÍ ÚPRAVA PROVOZU NA POZEMNÍ KOMUNIKACI BUDE REALIZOVÁNA PODLE ZÁKONA Č. 361 / 2000 SB., VYHLÁŠKY Č. 294 / 2015 SB., PODLE PŘÍSLUŠNÝCH ČESKÝCH TECHNICKÝCH NOREM A TECHNICKÝCH PODMÍNEK MINISTERSTVA DOPRAVY		

ZODPOVĚDNÝ PROJEKTANT:	Jakub Humplík		
VYPRACOVAL:	Jaroslav Martynec		
KONTROLOVAL:	Jakub Humplík		
NAZEV STAVBY:		ČÍSLO ZAKÁZKY:	059/2022
Cyklostezka Bečva - Vlára - Váh část Lidečko, vlaková stanice		DATUM:	09/2023
		FORMÁT:	5x A4
		OBSAH:	
Situace trvalého značení		MEŘITKO:	-
		ÚČEL:	RDS
		ČÍSLO PŘÍLOHY:	4
		SOUPRAVA:	