


PD PRO II. ETAPU CYKLOSTEZKY BEČVA - VLÁRA - VÁH NA ÚZEMÍ OBCI HORNOLIDEČSKA KOORDINACNÍ SITUACE DÍL 1

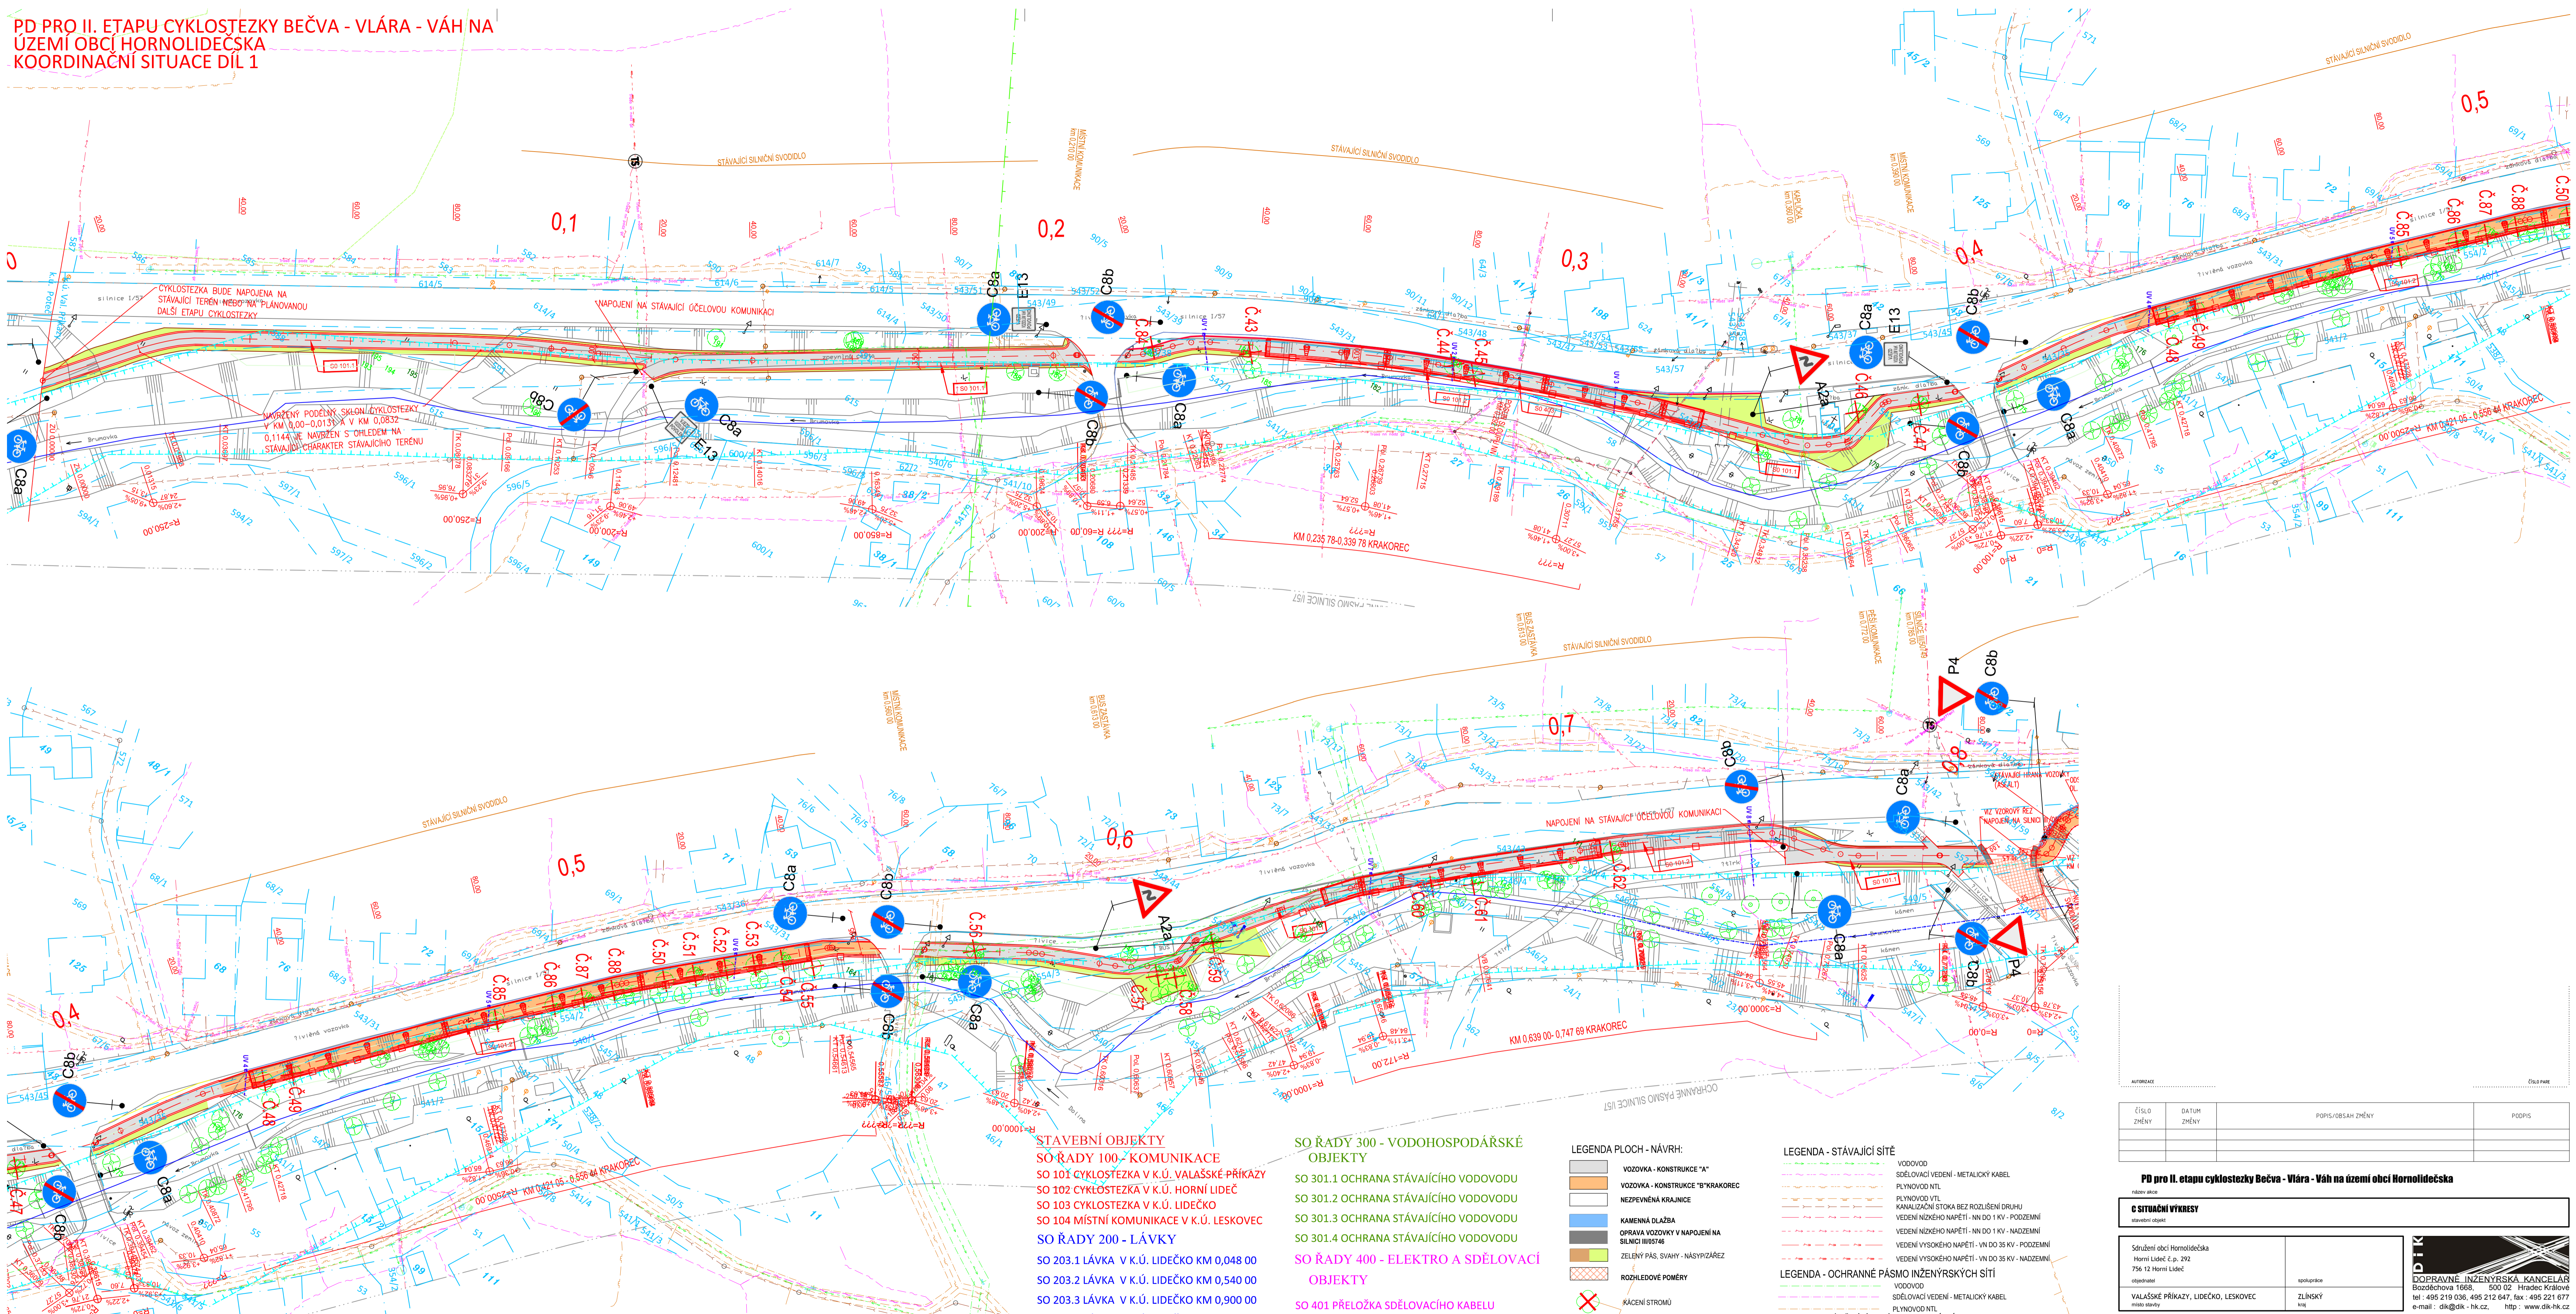

STAVEBNÍ OBJEKTY
SO ŘADY 100 - KOMUNIKACE
 SO 101 CYKLOSTEZKA V K.Ú. VALAŠSKÉ PŘÍKAZY
 SO 102 CYKLOSTEZKA V K.Ú. HORNÍ LIDEČ
 SO 103 CYKLOSTEZKA V K.Ú. LIDEČKO
 SO 104 MÍSTNÍ KOMUNIKACE V K.Ú. LESKOVEC
SO ŘADY 200 - LÁVKY
 SO 203.1 LÁVKA V K.Ú. LIDEČKO KM 0,048 00
 SO 203.2 LÁVKA V K.Ú. LIDEČKO KM 0,540 00
 SO 203.3 LÁVKA V K.Ú. LIDEČKO KM 0,900 00
 SO 203.4 LÁVKA V K.Ú. LIDEČKO KM 2,207 00
 SO 203.5 LÁVKA V K.Ú. LIDEČKO KM 3,497 00

SO ŘADY 300 - VODOHOSPODÁŘSKÉ OBJEKTY
 SO 301.1 OCHRANA STÁVAJÍCÍHO VODOVODU
 SO 301.2 OCHRANA STÁVAJÍCÍHO VODOVODU
 SO 301.3 OCHRANA STÁVAJÍCÍHO VODOVODU
 SO 301.4 OCHRANA STÁVAJÍCÍHO VODOVODU
SO ŘADY 400 - ELEKTRO A SDĚLOVACÍ OBJEKTY
 SO 401 PŘELOŽKA SDĚLOVACÍHO KABELU
 SO 402 PŘELOŽKA SLOUPU VRCHNÍHO VEDENÍ 02
 SO 403 PŘELOŽKA SLOUPU VRCHNÍHO VEDENÍ ČEZ

- LEGENDA PLOCH - NÁVRH:**
- VOZOVKA - KONSTRUKCE "A"
 - VOZOVKA - KONSTRUKCE "B" KRAKOŘEC
 - NEZPEVNĚNÁ KRAJNICE
 - KAMENNÁ DLÁŽBA
 - OPRAVA VOZOVKY V NAPOJENÍ NA SILNICI III/05748
 - ZELENÝ PÁS, SVAHY - NÁSPYZPÁŘEZ
 - ROZHLEDOVÉ POMĚRY
 - KACENÍ STROMŮ
 - OSA VYTÝČENÍ STANČENÍ
 - NOVÉ SILNIČNÍ SVODIDLO
 - RUŠENÉ SVODIDLO
 - ZABRADLÍ
 - HRANICE POZEMKOVÝCH PARCEL

- LEGENDA - STÁVAJÍCÍ SÍTĚ**
- VODOVOD
 - SDĚLOVACÍ VEDENÍ - METALICKÝ KABEL
 - PLYNOVOD NTL
 - KANALIZACE STOKA BEZ ROZLIŠENÍ DRUHŮ
 - VEDENÍ NÍZKÉHO NAPĚTÍ - NN DO 1 KV - PODZEMNÍ
 - VEDENÍ NÍZKÉHO NAPĚTÍ - NN DO 1 KV - NADZEMNÍ
 - VEDENÍ VYSOKÉHO NAPĚTÍ - VN DO 35 KV - PODZEMNÍ
 - VEDENÍ VYSOKÉHO NAPĚTÍ - VN DO 35 KV - NADZEMNÍ
- LEGENDA - OCHRANNÉ PÁSMA INŽENÝRSKÝCH SÍTÍ**
- VODOVOD
 - SDĚLOVACÍ VEDENÍ - METALICKÝ KABEL
 - PLYNOVOD NTL
- LEGENDA - CHRÁNĚNÁ ÚZEMÍ, OCHRANNÁ PÁSMA**
- CHOPAV VSETIŇSKÉ VRCHY
 - BOKORIDOR
 - OCHRANNÉ PÁSMA PULF
 - MELORACE
 - TOK S EVIDENCÍ
 - TOK BEZ EVIDENCE
 - ZÁTOPOVÉ ÚZEMÍ
 - OCHRANNÉ PÁSMA ČD
 - OCHRANNÉ PÁSMA SILNICE I/57
 - PLÁNOVANÝ KORIDOR SILNICE R49

AUTORIZACE	ČÍSLO ZMĚNY	DATUM ZMĚNY	PODPIS

PD pro II. etapu cyklostezky Bečva - Vlára - Váh na území obce Hornolidečska

C SITUACNÍ VÝKRESY stavěbní objekty	
Sdružení obcí Hornolidečska Horní Lideč č.p. 292 756 12 Horní Lideč objednatel	spolupráce ZLÍNSKÝ kraj
VALAŠSKÉ PŘÍKAZY, LIDEČKO, LESKOVEC město-území	DTK DOPRAVNĚ INŽENÝRSKÁ KANCELÁŘ Boželechova 1608, 500 02 Hrádek Králové tel: +495 219 036, 495 212 847, fax: +495 221 877 e-mail: dik@dk-hk.cz, http: www.dik-hk.cz

KOORDINACNÍ SITUACE DÍL 1		DUSP
ING. M. BURIANEC koordinátor	PAVEL MÜLLER, DIS. hlavní inženýr projektu	A087/19 číslo zakázky
PAVEL MÜLLER, DIS. zodpovědný projektant	PAVEL MÜLLER, DIS. zpracovatel	IV/2020 datum

C.3.1
číslo přílohy