


**PD PRO II. ETAPU CYKLOSTEZKY BEČVA - VLÁRA - VÁH NA
UZEMÍ OBCI HORNOLIDEČSKA
KOORDINAČNÍ SITUACE DÍL 2**

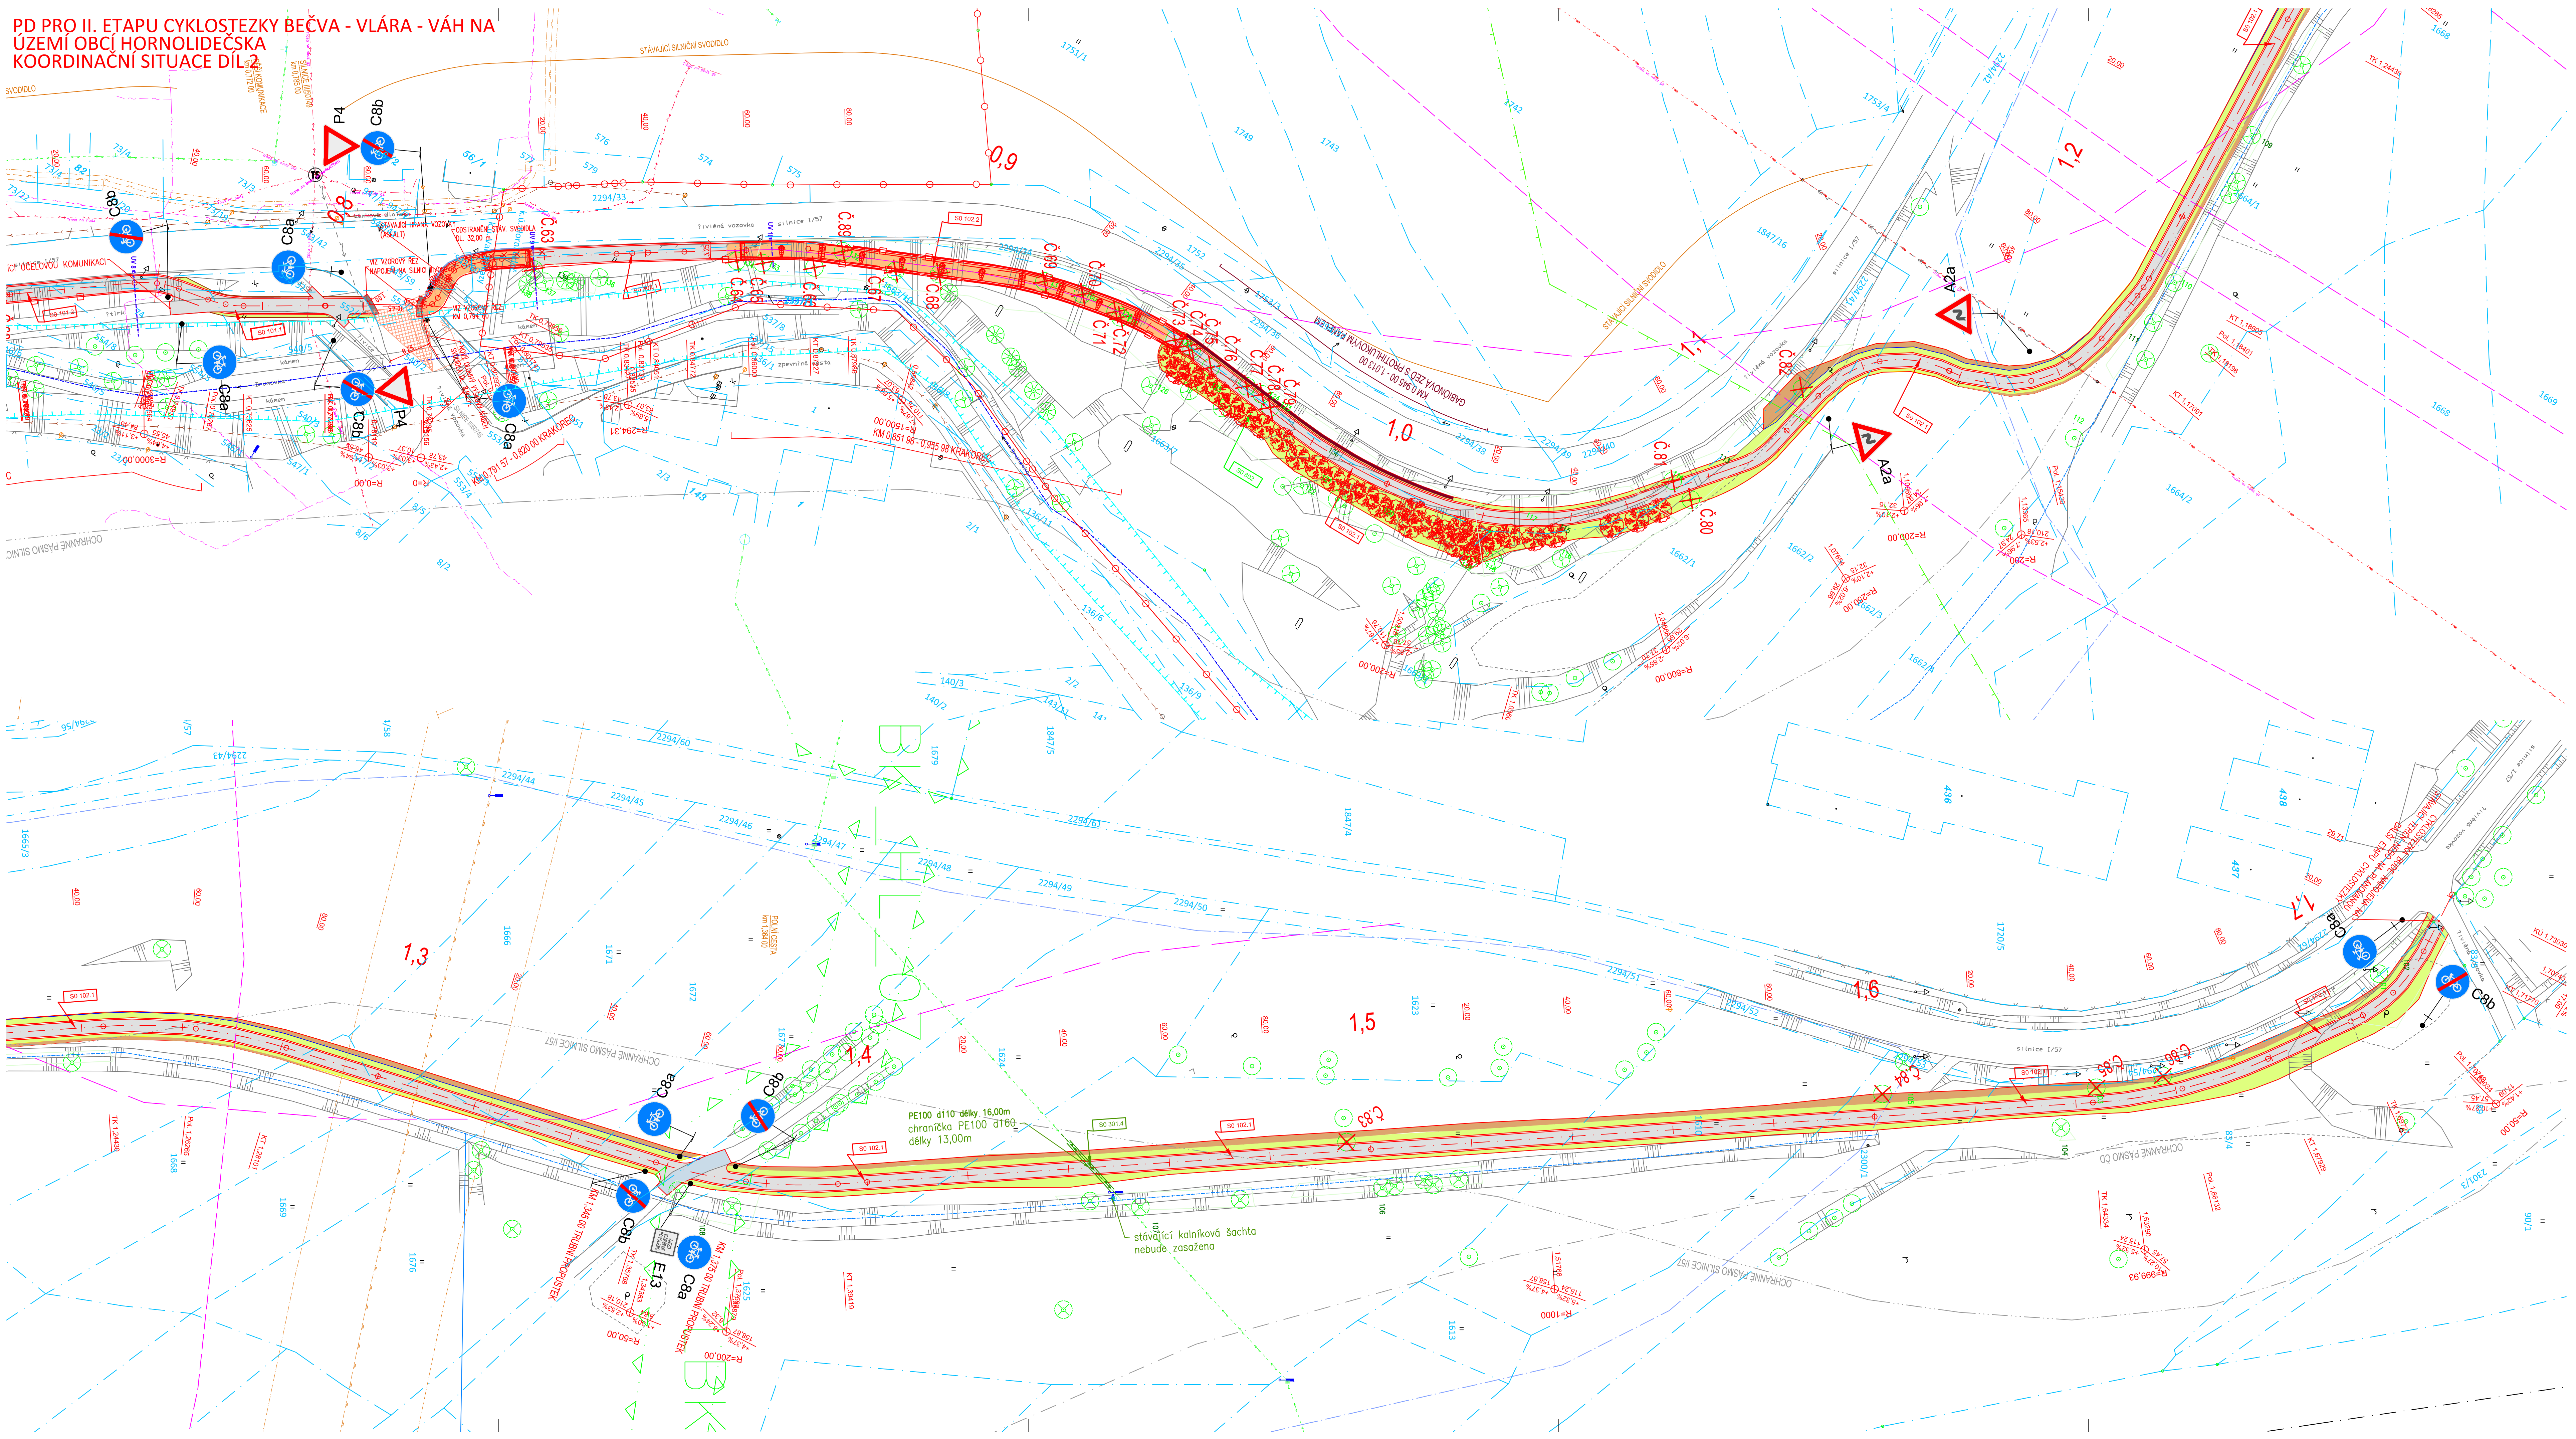

- STAVEBNÍ OBJEKTY**
- SO RÁDY 100 - KOMUNIKACE
 - SO 101 CYKLOSTEZKA V K.Ú. VALAŠSKÉ PŘÍKAZY
 - SO 102 CYKLOSTEZKA V K.Ú. HORNÍ LIDEČ
 - SO 103 CYKLOSTEZKA V K.Ú. LIDEČKO
 - SO 104 MÍSTNÍ KOMUNIKACE V K.Ú. LESKOVEC
 - SO RÁDY 200 - LÁVKY
 - SO 203.1 LÁVKA V K.Ú. LIDEČKO KM 0,048 00
 - SO 203.2 LÁVKA V K.Ú. LIDEČKO KM 0,540 00
 - SO 203.3 LÁVKA V K.Ú. LIDEČKO KM 0,900 00
 - SO 203.4 LÁVKA V K.Ú. LIDEČKO KM 2,207 00
 - SO 203.5 LÁVKA V K.Ú. LIDEČKO KM 3,497 00
- SO RÁDY 300 - VODOHOSPODÁRSKÉ OBJEKTY**
- SO 301.1 OCHRANA STÁVAJÍCÍHO VODOVODU
 - SO 301.2 OCHRANA STÁVAJÍCÍHO VODOVODU
 - SO 301.3 OCHRANA STÁVAJÍCÍHO VODOVODU
 - SO 301.4 OCHRANA STÁVAJÍCÍHO VODOVODU
- SO RÁDY 400 - ELEKTRO A SDĚLOVACÍ OBJEKTY**
- SO 401 PŘELOŽKA SDĚLOVACÍHO KABELU
 - SO 402 PŘELOŽKA STOLUPŮ VRCHNÍHO VEDENÍ 02
 - SO 403 PŘELOŽKA STOLUPŮ VRCHNÍHO VEDENÍ ČEZ

- LEGENDA PLOCH - NÁVRH:**
- VOZOVKA - KONSTRUKCE "A"
 - VOZOVKA - KONSTRUKCE "B" KRÁKOROC
 - NEZPEVNĚNÁ KRAJNICE
 - KAMENNA DLAŽBA
 - OPRAVA VOZOVKY V NÁPOJENÍ NA SILNICI B107546
 - ZELENY PÁŠ, SVAHY - NÁSTYPZÁŘEZ
 - ROZHLÍDEVOE POMĚRY
 - KACENÍ STROMŮ
 - OSA VÝTYČENÍ STANČENÍ
 - NOVÉ SILNIČNÍ SVODIDLO
 - RUŠENÉ SVODIDLO
 - ZÁBRADLÍ
 - HRANICE POZEMKOVÝCH PARCEL
- LEGENDA - STÁVAJÍCÍ SÍTĚ**
- VODOVOD
 - SDĚLOVACÍ VEDENÍ - METALICKÝ KABEL
 - PLYNOVOD NTL
 - KANALIZAČNÍ STOKA BEZ ROZLIŠENÍ DRUHŮ
 - VEDENÍ NÍZKÉHO NAPĚTÍ - VN DO 1 kV - POZEMNÍ
 - VEDENÍ NÍZKÉHO NAPĚTÍ - VN DO 1 kV - POZEMNÍ
 - VEDENÍ VYSOKÉHO NAPĚTÍ - VN DO 35 kV - NAZEMNÍ
 - VEDENÍ VYSOKÉHO NAPĚTÍ - VN DO 35 kV - NAZEMNÍ
- LEGENDA - OCHRANNÉ PÁSMA INŽENÝRSKÝCH SÍTÍ**
- VODOVOD
 - SDĚLOVACÍ VEDENÍ - METALICKÝ KABEL
 - PLYNOVOD NTL
 - PLYNOVOD VTL
- LEGENDA - CHRÁNĚNÁ ÚZEMÍ; OCHRANNÁ PÁSMA**
- CHOPAV VĚTVĚNÉ VRCHY
 - BIOKORIDOR
 - OCHRANNÉ PÁSMA PULF
 - MELIORACE
 - TOK S EVIDENCÍ
 - TOK BEZ EVIDENCE
 - ZÁTOPOVÉ ÚZEMÍ
 - OCHRANNÉ PÁSMA ČD
 - OCHRANNÉ PÁSMA SILNICE I/57
 - PLÁNOVANÝ KORIDOR SILNICE R49

AKTUALIZACE: _____ PRŮJEM: _____

ČÍSLO ZMĚNY	DATUM ZMĚNY	POPIS OBSAH ZMĚNY	PODPIS

PD pro II. etapu cyklostezky Bečva - Vlára - Váh na území obce Hornolidečska

C SITUACNÍ VÝKRESY		C SITUACNÍ VÝKRESY	
název objek	stavění objekt	název objek	stavění objekt
Služební obce Hornolidečska Horní Lideč, č.p. 292 756 12 Horní Lideč			
VALAŠSKÉ PŘÍKAZY, LIDEČKO, LESKOVEC	ZLÍNŠKÝ MŠ		

KOORDINAČNÍ SITUACE DÍL 2			
výtisk	edice	DUSP	
ING. M. BURIANEC autor	PAVEL MÜLLER, DIS. Hlavní návrhář projektu	A087/19 02.04.2020	C.3.2
PAVEL MÜLLER, DIS. podobnostní projektant	PAVEL MÜLLER, DIS. oprávněn	IV/2020 datum	