

PD PRO II. ETAPU CYKLOSTEZKY BEČVA - VLÁRA - VÁH NA ÚZEMÍ OBCI HORNOLIDEČSKA KOORDINAČNÍ SITUACE DÍL 5

LEGENDA PLOCH - NÁVRH:

- VOZOVKA - KONSTRUKCE "A"
- CYKLOSTEZKA NA KRÁKORCI
- SPOLEČNÁ CYKLOSTEZKA CYKLO + PĚŠÍ
- KONTEJNEROVÁ PLOCHA
- PODÉLNÉ PARKOVACÍ STÁNÍ
- SJEZDY, ZPEVNĚNÉ PLOCHY
- POVRCH ASFALTOBETON, VYROVNÁVKA
- ÚPRAVA STÁVAJÍCÍ KOMUNIKACE, ZPEVNĚNÉ PLOCHY
- POVRCH ASFALTOBETON, VYROVNÁVKA
- NEZPEVNĚNÁ KRAJNICE
- ZELENÝ PÁS, SVAHY - NÁSPYŽÁŘEZ
- ROZHLEDOVÉ POMĚRY
- 40-000 MÍSTO
- KÁČENÍ STROMŮ
- OSA VYTÝČENÍ STANIČENÍ
- HRANICE PARCEL DLE MAPY KN


LEGENDA - STÁVAJÍCÍ SÍŤ

- VODOVOD
- SDĚLOVACÍ VEDENÍ - METALICKÝ KABEL
- PLYNOVOD NTL
- KANALIZAČNÍ STOKA BEZ ROZLIŠENÍ DRUHU
- VEDENÍ NÍZKÉHO NAPĚTÍ - NN DO 1 KV - PODZEMNÍ
- VEDENÍ NÍZKÉHO NAPĚTÍ - NN DO 1 KV - NADZEMNÍ
- KABEL ČD

LEGENDA - CHRÁNĚNÁ ÚZEMÍ, OCHRANNÁ PÁSMA

- CHOPAV VSETNÍSKÉ VRCHY
- BIOKORIDOR
- OCHRANNÉ PÁSMA PULF
- MELIORACE
- ZATOPOVÉ ÚZEMÍ
- OCHRANNÉ PÁSMA ČD
- OCHRANNÉ PÁSMA SILNICE I/57

- STAVEBNÍ OBJEKTY**
- SO ŘADY 100 - KOMUNIKACE**
- SO 101 CYKLOSTEZKA V K.Ú. VALAŠSKÉ PŘÍKAZY
 - SO 102 CYKLOSTEZKA V K.Ú. HORNÍ LIDEČ
 - SO 103 CYKLOSTEZKA V K.Ú. LIDEČKO
 - SO 104 MÍSTNÍ KOMUNIKACE V V K.Ú. LESKOVEC
- SO ŘADY 200 - LÁVKY**
- SO 203.1 LÁVKA V K.Ú. LIDEČKO KM 0,048 00
 - SO 203.2 LÁVKA V K.Ú. LIDEČKO KM 0,540 00
 - SO 203.3 LÁVKA V K.Ú. LIDEČKO KM 0,900 00
 - SO 203.4 LÁVKA V K.Ú. LIDEČKO KM 2,207 00
 - SO 203.5 LÁVKA V K.Ú. LIDEČKO KM 3,497 00
- SO ŘADY 300 - VODOHOSPODÁŘSKÉ OBJEKTY**
- SO 301.1 OCHRANA STÁVAJÍCÍHO VODOVODU
 - SO 301.2 OCHRANA STÁVAJÍCÍHO VODOVODU
 - SO 301.3 OCHRANA STÁVAJÍCÍHO VODOVODU
 - SO 301.4 OCHRANA STÁVAJÍCÍHO VODOVODU
- SO ŘADY 400 - ELEKTRO A SDĚLOVACÍ OBJEKTY**
- SO 401 PŘELOŽKA SDĚLOVACÍHO KABELU
 - SO 402 PŘELOŽKA SLOUPU 02
 - SO 403 PŘELOŽKA SLOUPU VRCHNÍHO VEDENÍ ČEZ

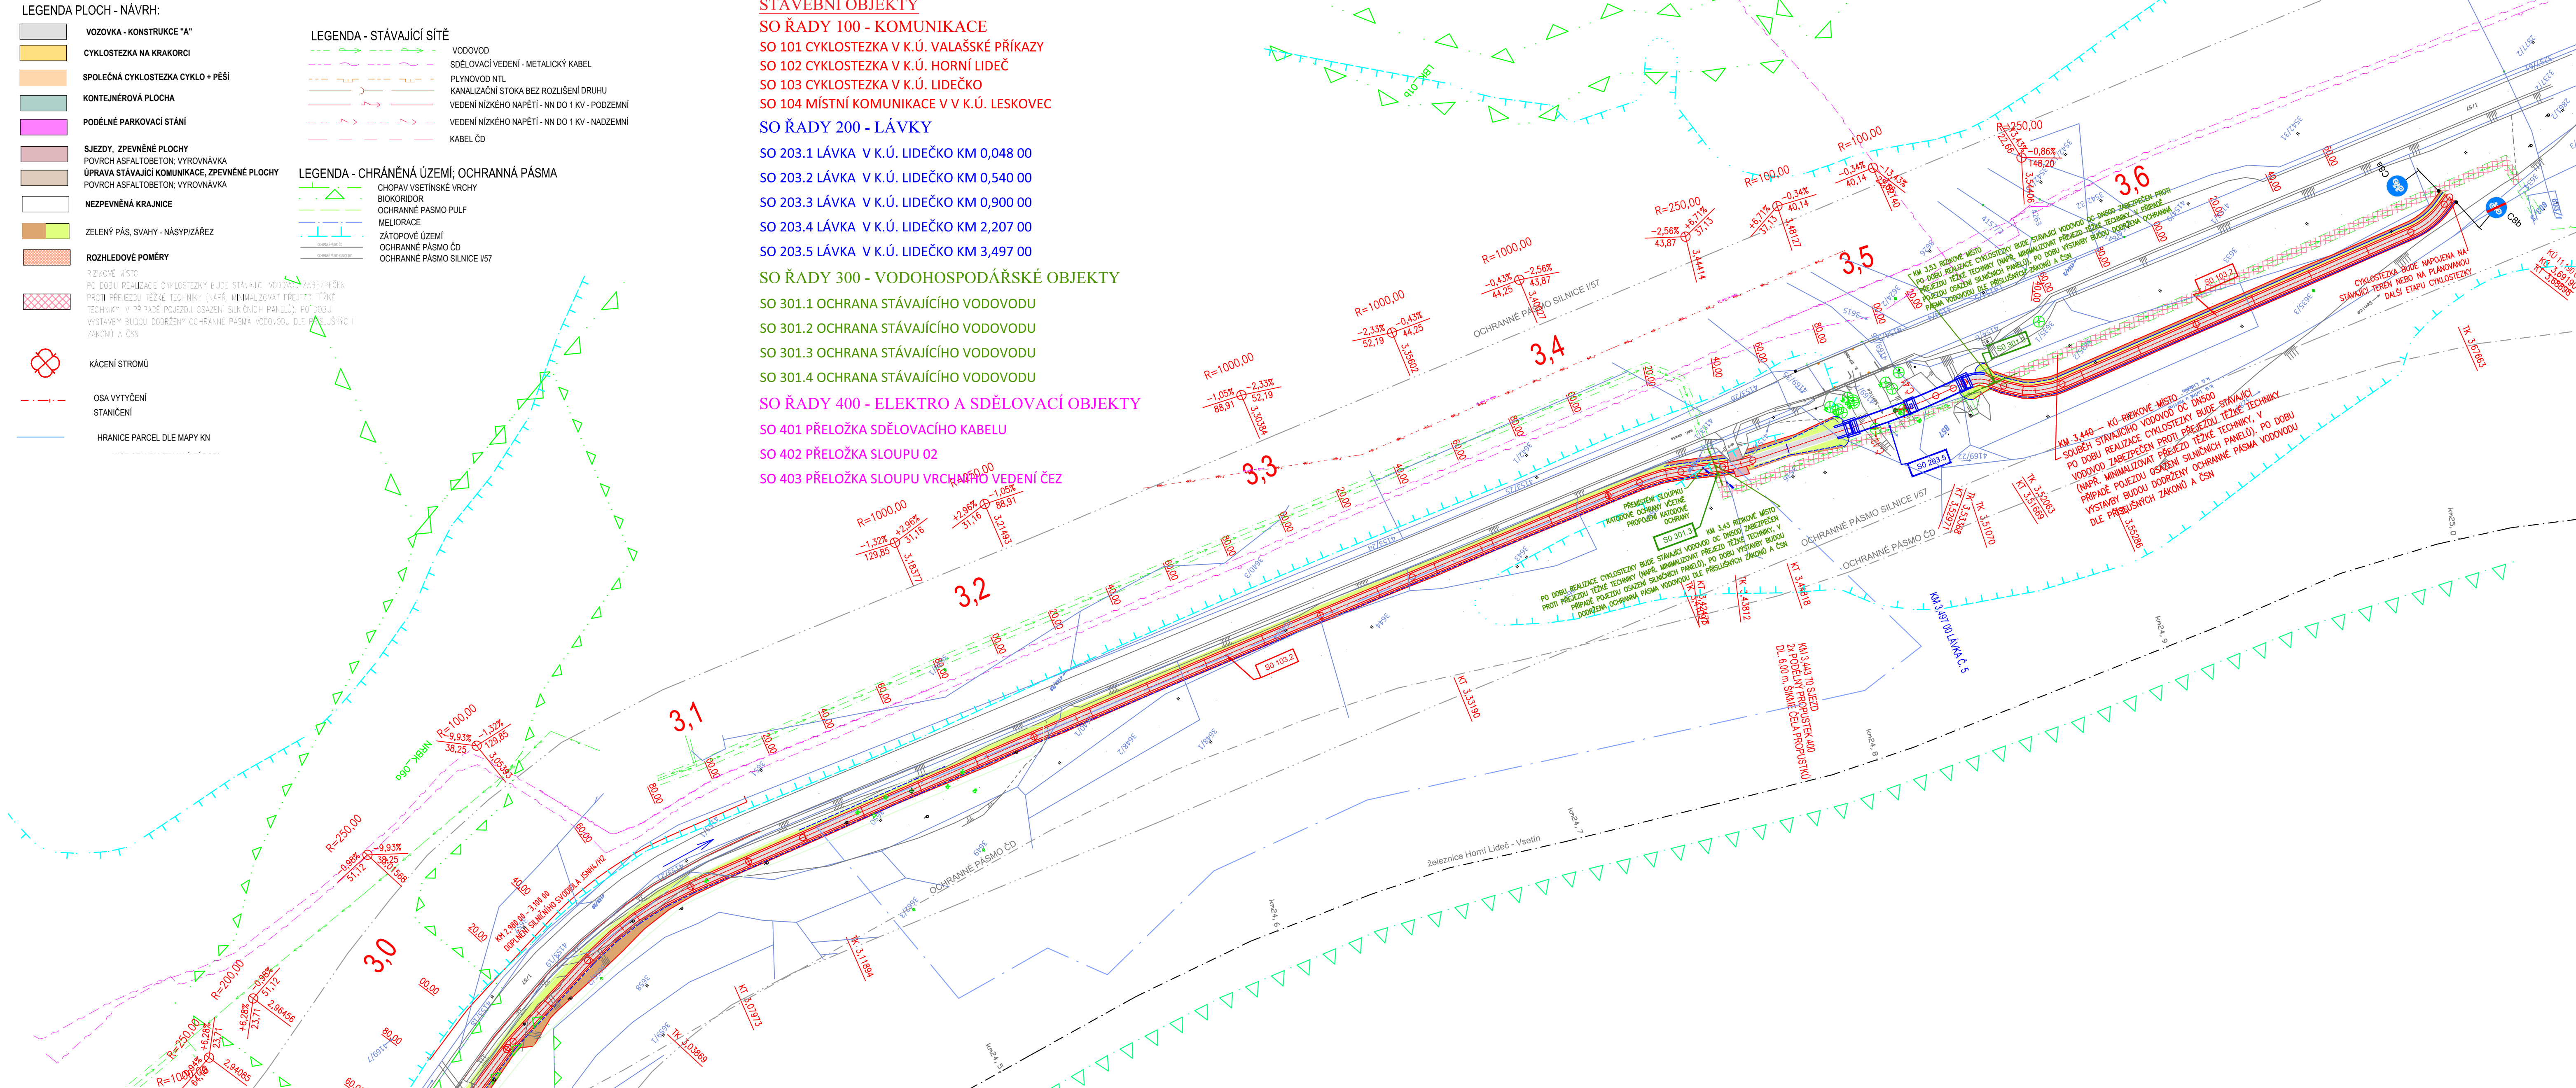

ČÍSLO ZMĚNY	DATUM ZMĚNY	POPIS/OBSAH ZMĚNY	PODPIS

PD pro II. etapu cyklostezky Bečva - Vlára - Váh na území obce Hornolidečska

C SITUAČNÍ VÝKRESY
stavební objekt

Sdružení obcí Hornolidečska Horní Lideč č.p. 292 756 12 Horní Lideč	spolupráce	<p>DOPRAVNĚ INŽENYRSKÁ KANCELAR Bozděchova 1668, 500 02 Hradec Králové tel: 495 219 036, 495 212 647, fax: 495 221 677 e-mail: dik@dik-hk.cz, http: www.dik-hk.cz</p>
objednatel VALAŠSKÉ PŘÍKAZY, LIDEČKO, LESKOVEC místo stavby	ZLÍNSKÝ kraj	

KOORDINAČNÍ SITUACE DÍL 5

vývrs	mřítko	DUSP

ING. M. BURIANEČ kontroloval	PAVEL MÜLLER, DIS. Hlavní inženýr projektu	A087/19 číslo zakázky	C.3.5
PAVEL MÜLLER, DIS. zodpovědný projektant	PAVEL MÜLLER, DIS. zpracoval	IV/2020 datum	