


PD PRO II. ETAPU CYKLOSTEZKY BEČVA - VLÁRA - VÁH NA ÚZEMÍ OBCÍ HORNOLIDEČSKA KOORDINAČNÍ SITUACE DÍL 6

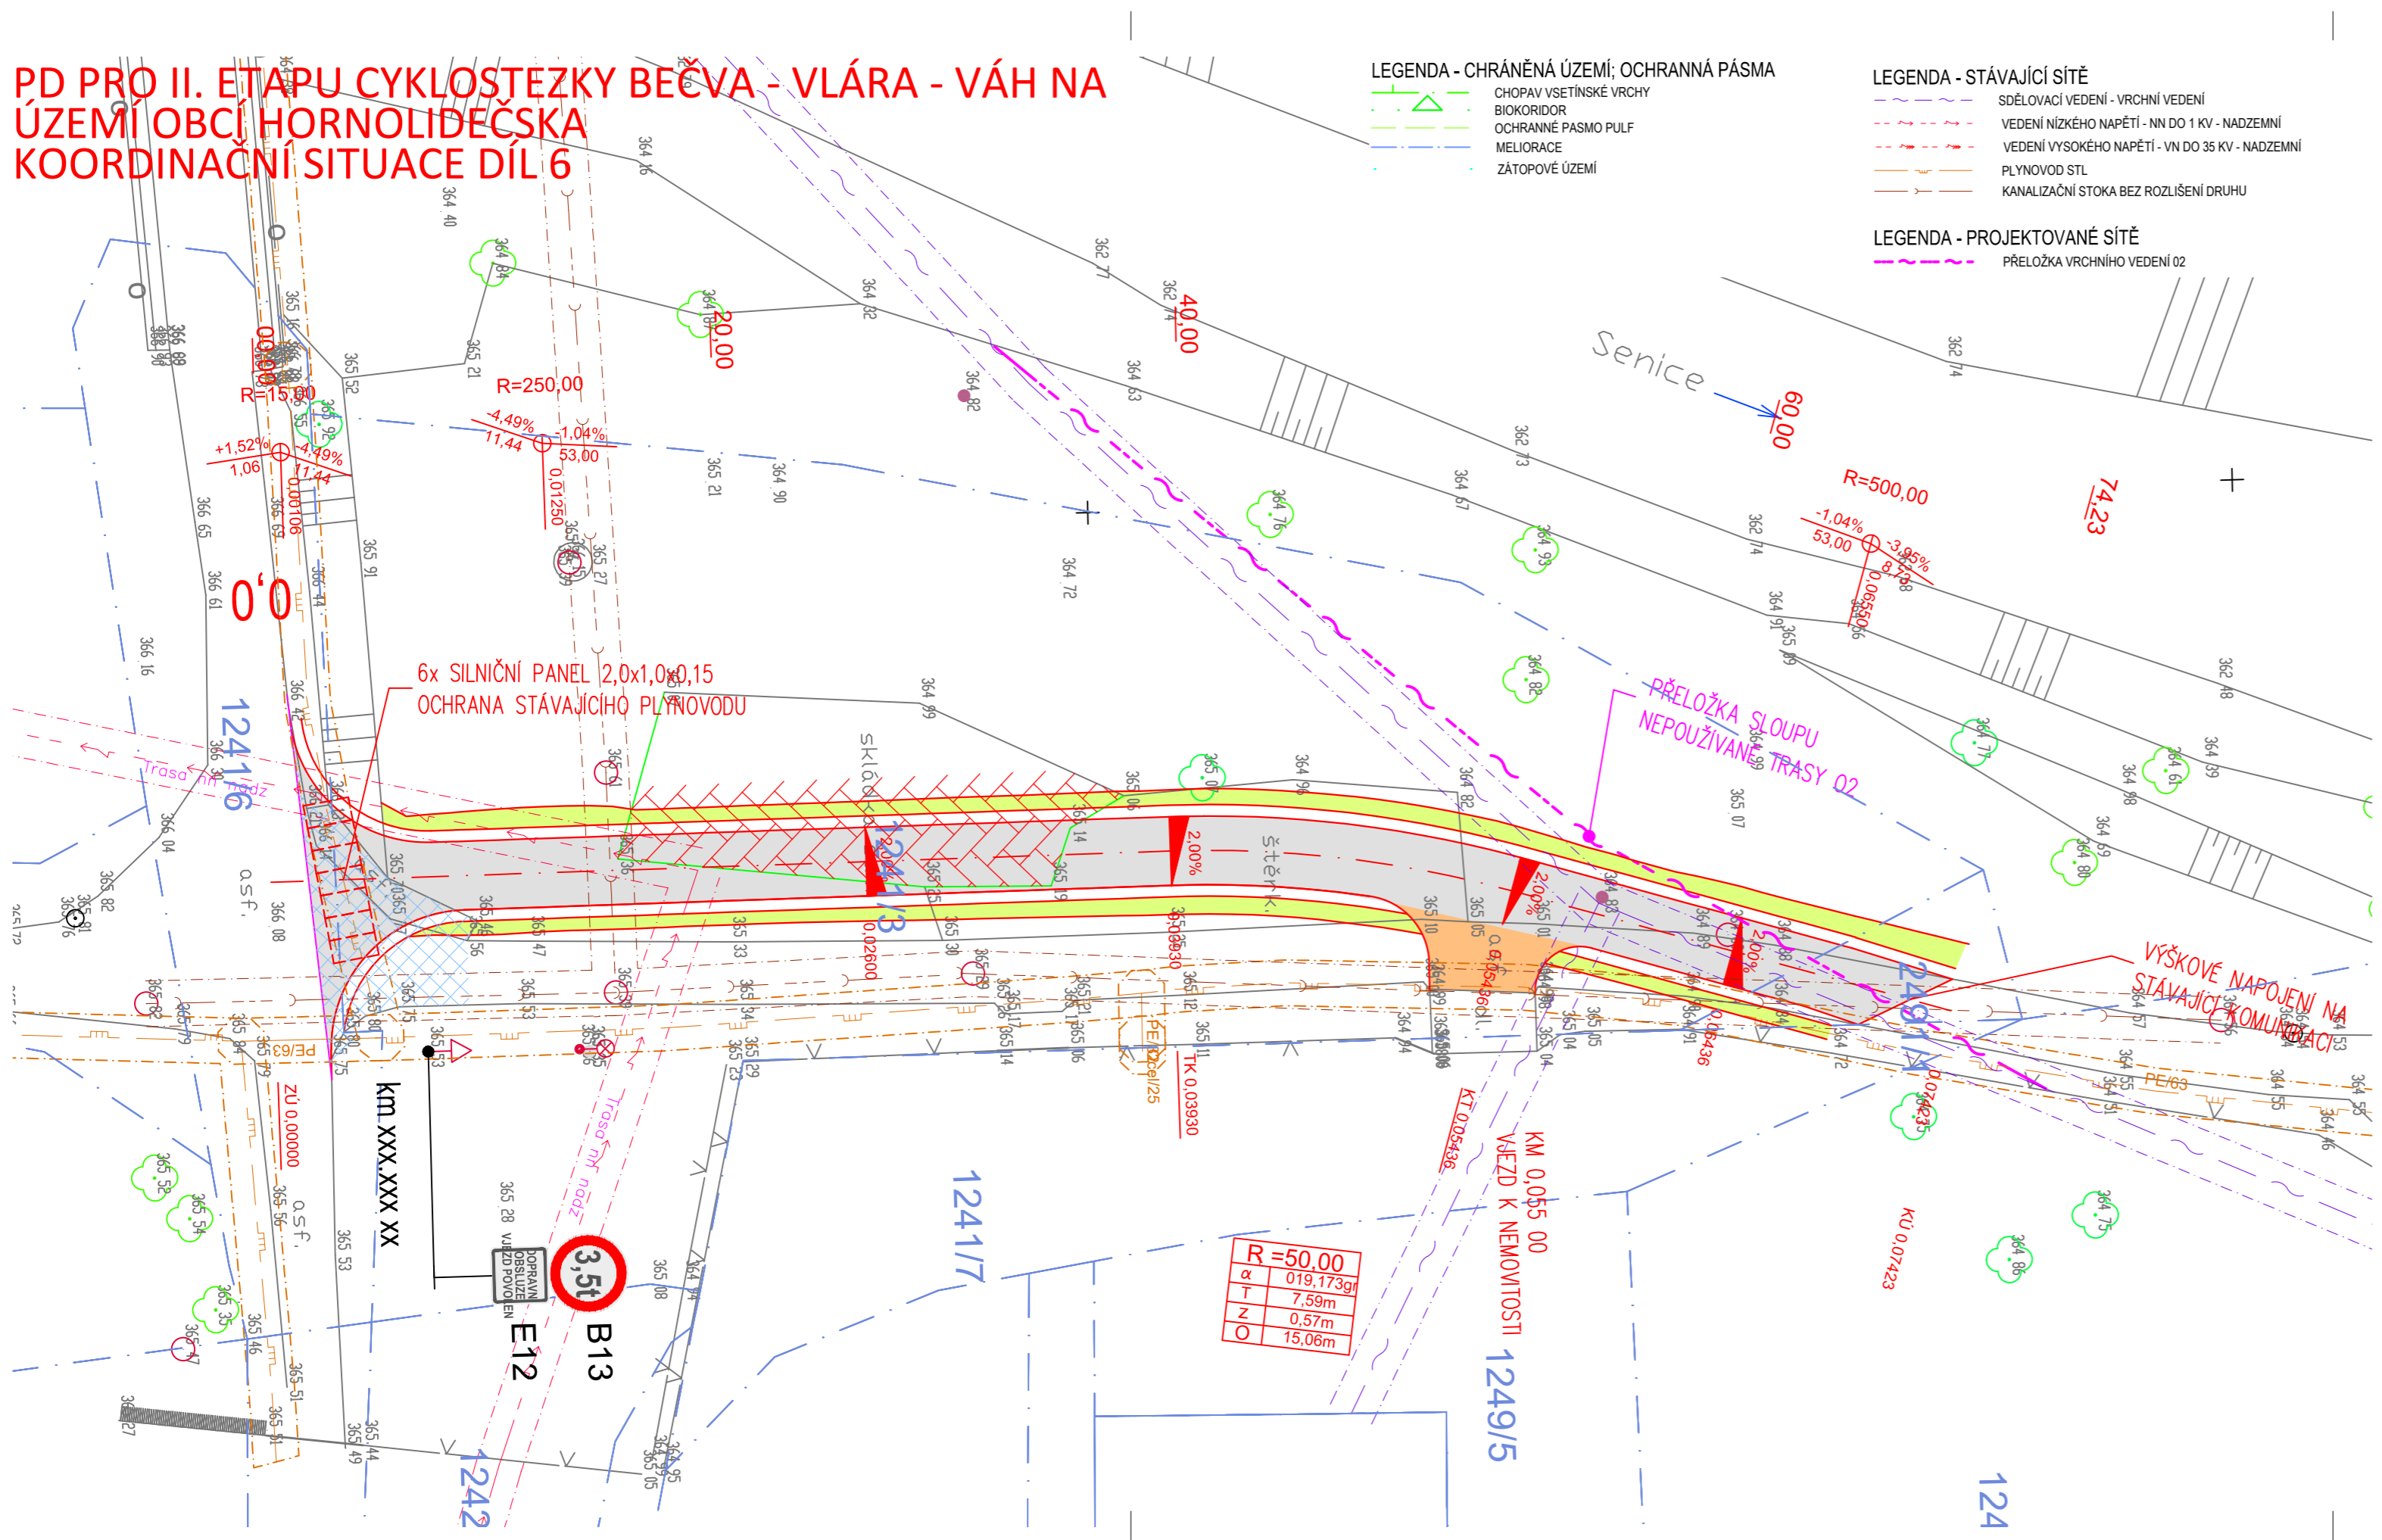

LEGENDA - CHRÁNĚNÁ ÚZEMÍ; OCHRANNÁ PÁSMA
 CHOPAV VSETÍNSKÉ VRCHY
 BIODORIDOR
 OCHRANNÉ PÁSMA PULF
 MELIORACE
 ZÁTOPOVÉ ÚZEMÍ

LEGENDA - STÁVAJÍCÍ SÍTĚ
 SDĚLOVACÍ VEDENÍ - VRCHNÍ VEDENÍ
 VEDENÍ NÍZKÉHO NAPĚTÍ - NN DO 1 KV - NADZEMNÍ
 VEDENÍ VYSOKÉHO NAPĚTÍ - VN DO 35 KV - NADZEMNÍ
 PLYNOVOD STL
 KANALIZAČNÍ STOKA BEZ ROZLIŠENÍ DRUHŮ

LEGENDA - PROJEKTOVANÉ SÍTĚ
 PŘELOŽKA VRCHNÍHO VEDENÍ O2

LEGENDA PLOCH - NÁVRH:

- VOZOVKA - KONSTRUKCE "A"
- VOZOVKA SJEZD, VJEZD
- NEZPEVNĚNÁ KRAJNICE
- ZELENÝ PÁS, SVAHY - NÁSYPIZÁŘEZ
- ODSTRANĚNÍ STÁVAJÍCÍ KOMUNIKACE
- ODSTRANĚNÍ NÁLETOVÉ ZELENE
- OSA VYTYČENÍ
- HRANICE POZEMKOVÝCH PARCEL
- HRANICE STAVBY (TRVALÝ ZÁBOR)
- SILNIČNÍ PANEĽ 200/100/15

AUTORIZACE
 ČÍSLO PARE

ČÍSLO ZMĚNY	DATUM ZMĚNY	POPIS/OBSAH ZMĚNY	PODPIS

PD pro II. etapu cyklostezky Bečva - Vlára - Váh na území obcí Hornolidečska

název akce
C SITUAČNÍ VÝKRESY
 stavební objekt

Sdružení obcí Hornolidečska Horní Lideč č.p. 292 756 12 Horní Lideč	objednatel	spolupráce
VALAŠSKÉ PŘÍKAZY, LIDEČKO, LESKOVEC místo stavby	ZLÍNSKÝ kraj	

DIK
 DOPRAVNĚ INŽENÝRSKÁ KANCELÁŘ
 Bozděchova 1668, 500 02 Hradec Králové
 tel : 495 219 036, 495 212 647, fax : 495 221 677
 e-mail : dik@dik - hk.cz, http : www.dik-hk.cz

KOORDINAČNÍ SITUACE DÍL 6
 výkres měřítko DUSP stupeň

ING. M. BURIANEC kontroloval	<i>Burianec</i>	PAVEL MÜLLER, DIS. hlavní inženýr projektu	A087/19 číslo zakázky	C.3.6 číslo přílohy
PAVEL MÜLLER, DIS. zodpovědný projektant	<i>Müller</i>	PAVEL MÜLLER, DIS. zpracoval	IV/2020 datum	

- STAVEBNÍ OBJEKTY**
 SO ŘADY 100 - KOMUNIKACE
 SO 101 CYKLOSTEZKA V K.Ú. VALAŠSKÉ PŘÍKAZY
 SO 102 CYKLOSTEZKA V K.Ú. HORNÍ LIDEČ
 SO 103 CYKLOSTEZKA V K.Ú. LIDEČKO
 SO 104 MÍSTNÍ KOMUNIKACE V K.Ú. LESKOVEC
 SO ŘADY 200 - LÁVKY
 SO 203.1 LÁVKA V K.Ú. LIDEČKO KM 0,048 00
 SO 203.2 LÁVKA V K.Ú. LIDEČKO KM 0,540 00
 SO 203.3 LÁVKA V K.Ú. LIDEČKO KM 0,900 00
 SO 203.4 LÁVKA V K.Ú. LIDEČKO KM 2,207 00
 SO 203.5 LÁVKA V K.Ú. LIDEČKO KM 3,497 00
 SO ŘADY 300 - VODOHOSPODÁŘSKÉ OBJEKTY
 SO 301.1 OCHRANA STÁVAJÍCÍHO VODOVODU
 SO 301.2 OCHRANA STÁVAJÍCÍHO VODOVODU
 SO 301.3 OCHRANA STÁVAJÍCÍHO VODOVODU
 SO 301.4 OCHRANA STÁVAJÍCÍHO VODOVODU
 SO ŘADY 400 - ELEKTRO A SDĚLOVACÍ OBJEKTY
 SO 401 PŘELOŽKA SDĚLOVACÍHO KABELU
 SO 402 PŘELOŽKA SLOUPU VRCHNÍHO VEDENÍ O2
 SO 403 PŘELOŽKA SLOUPU VRCHNÍHO VEDENÍ ČEZ

R = 50,00
 α 019,173gr
 T 7,59m
 Z 0,57m
 O 15,06m

6x SILNIČNÍ PANEĽ 2,0x1,0x0,15
 OCHRANA STÁVAJÍCÍHO PLYNOVODU

PŘELOŽKA SLOUPU
 NEPOUŽÍVANÍ TRASY O2

VÝŠKOVÉ NÁPOJENÍ NA
 STÁVAJÍCÍ KOMUNIKACI

KM 0,055 00

3,5t
 B13

E12

km xxx.xxx xx

ZÚ 0,00000

1242

124117

1249/5

124

124116

0,5 f.







R=250,00










40,00

40,00

