


Změna č. 1 Územního plánu Lidečko

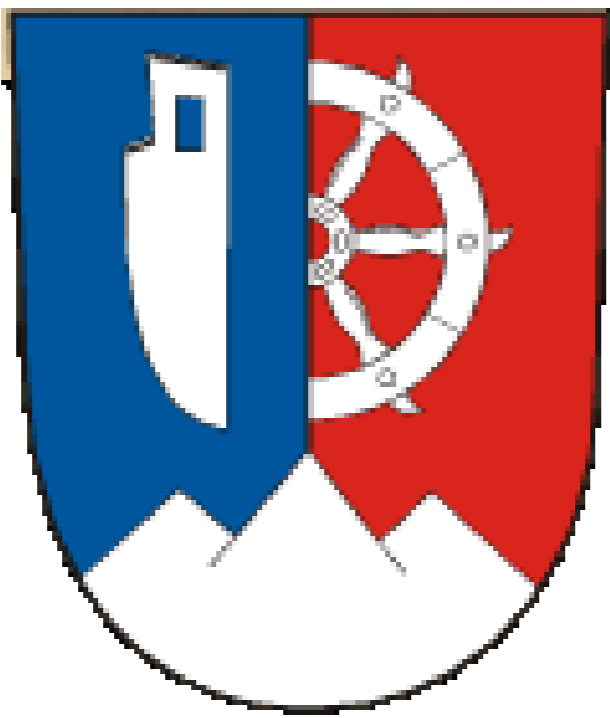


KOORDINAČNÍ VÝKRES

- Legenda**
- řešené území
 - zastavitelné plochy
 - zastavěné území k 1.8.2022
 - číslo plochy s rozdílným způsobem využití
 - vrstevnice 2m
 - parcelní kresba
 - vnitřní kresba

- STAV NÁVRH**
- biokoridory ÚSES
 - biocentra ÚSES
 - bydlení hromadné
 - bydlení individuální
 - plochy rodinné rekreace
 - plochy občanského vybavení
 - plochy pro tělovýchovu a sport
 - plochy pro veřejná pohřebiště a související služby
 - plochy veřejných prostranství
 - plochy pro silniční dopravu
 - plochy pro drážní dopravu
 - plochy smíšené v centrální zóně
 - plochy smíšené obytné vesnické
 - plochy technické infrastruktury
 - plochy pro energetiku
 - plochy vodního hospodářství
 - plochy pro elektronické komunikace
 - plochy výroby a skladování
 - vodní plocha/ tok
 - plochy sídelní zeleně
 - plochy krajinné zeleně
 - plochy přírodní
 - plochy smíšené nezastavěného území
 - plochy zemědělské
 - plochy lesní

- Legenda**
- STAV NÁVRH**
- nemovitá kulturní památka
 - objekt v památkovém zájmu
 - čerpací stanice vodárenská
 - vodojem
 - ČOV - čistírna odpadních vod
 - území ekologických rizik
 - trafostanice
 - základnová stanice
 - radiová stanice na RR trase
 - objekt požární ochrany
 - kanalizační síť
 - vodovodní síť
 - protipovodňová hráz
 - vedení elektrické sítě VN 10kV
 - vedení elektrické sítě VN 22kV
 - vedení elektrické sítě VVN 110kV
 - plynovod STL
 - telekomunikační kabel
 - rádioreleová trasa
 - silnice I. tř.
 - silnice III. tř.
 - železniční trať
 - železniční vlečka
 - cyklotrasa/cyklostezka
 - stezka pro pěší
 - linie horizontu
 - migrační osa koridorů velkých savců
 - území se zvýšenou ochranou krajinného rázu
 - archeologické naleziště I. kategorie
 - archeologické naleziště II. kategorie
 - NATURA 2000- EVL
 - přírodní památka
 - ochranné pásmo přírodní památky
 - II. zóna CHKO Beskydy
 - III. zóna CHKO Beskydy
 - pásmo 50m od lesa
 - meliorace
 - záplavové území Q100
 - plocha pro rozliv povodně (poldr)
 - sesuvné území
 - ochranné pásmo elektrické sítě
 - ochranné pásmo železnice
 - ochranné pásmo TV vysílače

Celé správní území:
 - je zájmovým územím Ministerstva obrany
 z hlediska povolování vyjmenovaných druhů staveb
 - leží v OP IIb, st. Ústí
 - leží v OP III, st. Valtěšské Měřičky
 - leží v CHOPAV Vsetinské vrchy

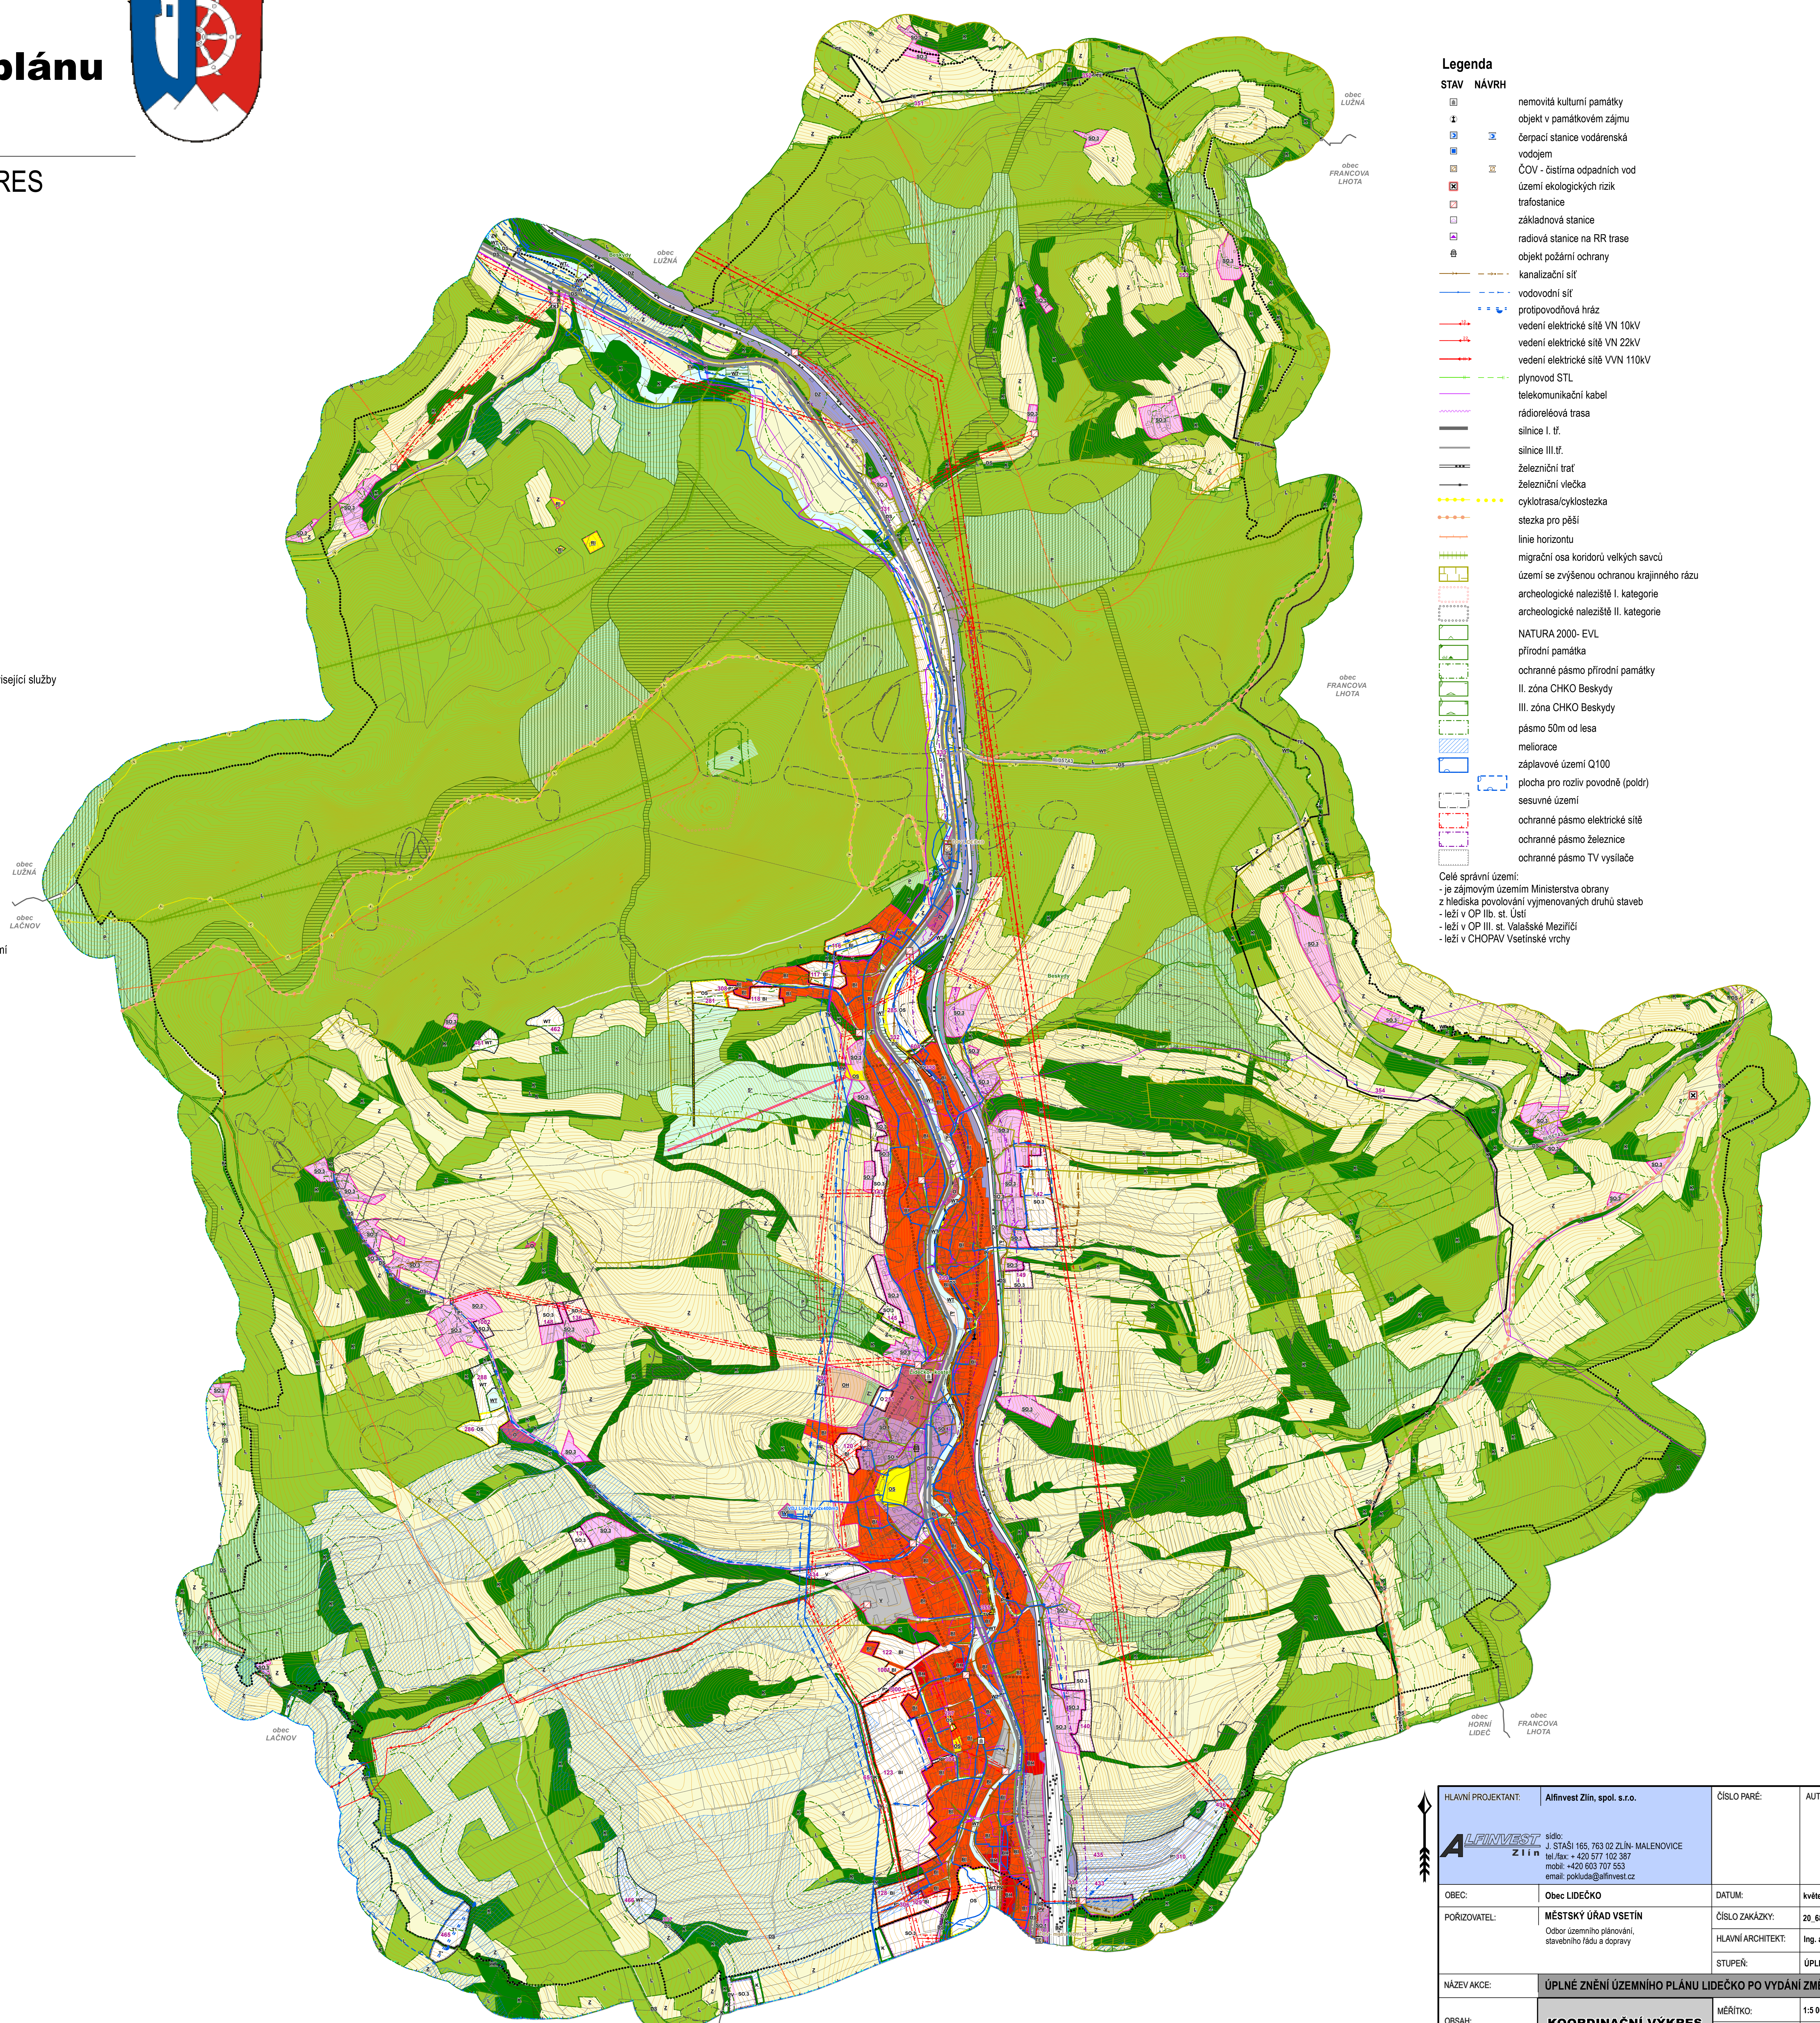

HLAVNÍ PROJEKTANT:	Alfinvest Zlin, spol. s.r.o.	ČÍSLO PARÉ:	AUTORIZACE:
OBEC:	Obec LIDEČKO	DATUM:	květen 2023
PORÍZOVATEL:	MĚSTSKÝ ÚŘAD VSETÍN Odd. územního plánování, stavěbního řádu a dopravy	ČÍSLO ZAKÁZKY:	20_682
NÁZEV AKCE:	ÚPLNÉ ZNĚNÍ ÚZEMNÍHO PLÁNU LIDEČKO PO VYDÁNÍ ZMĚNY Č. 1	HLAVNÍ ARCHITEKT:	Ing. arch. Vladimír Pokluda
OBSAH:	KOORDINAČNÍ VÝKRES	STUPEŇ:	ÚPLNÉ ZNĚNÍ
		MĚŘÍTKO:	1:5 000
		ČÍSLO VÝKRESU:	4